

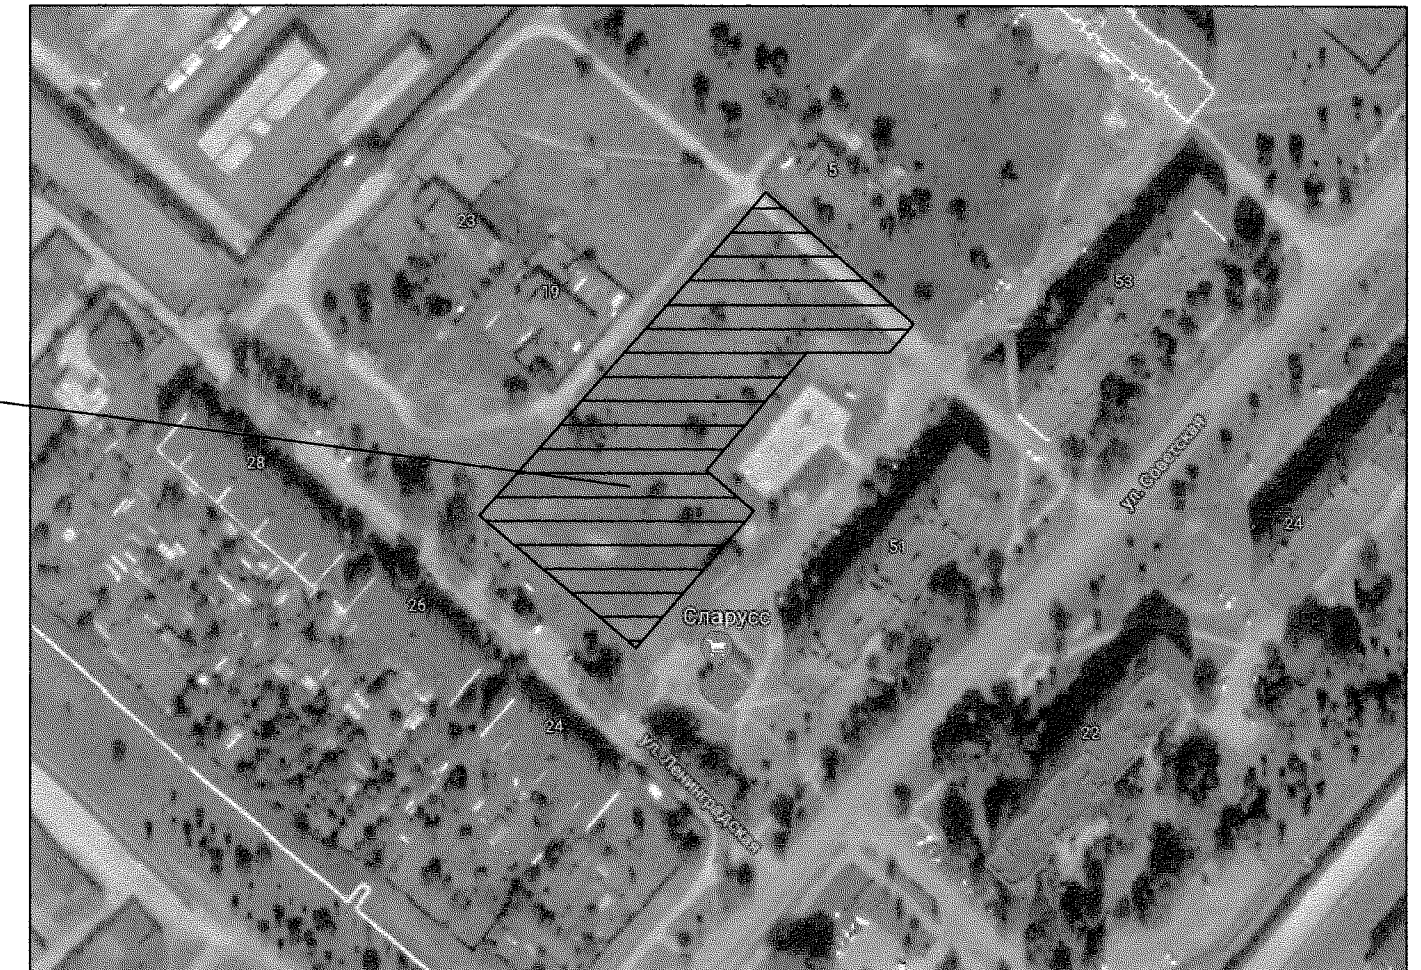


СИТУАЦИОННАЯ СХЕМА

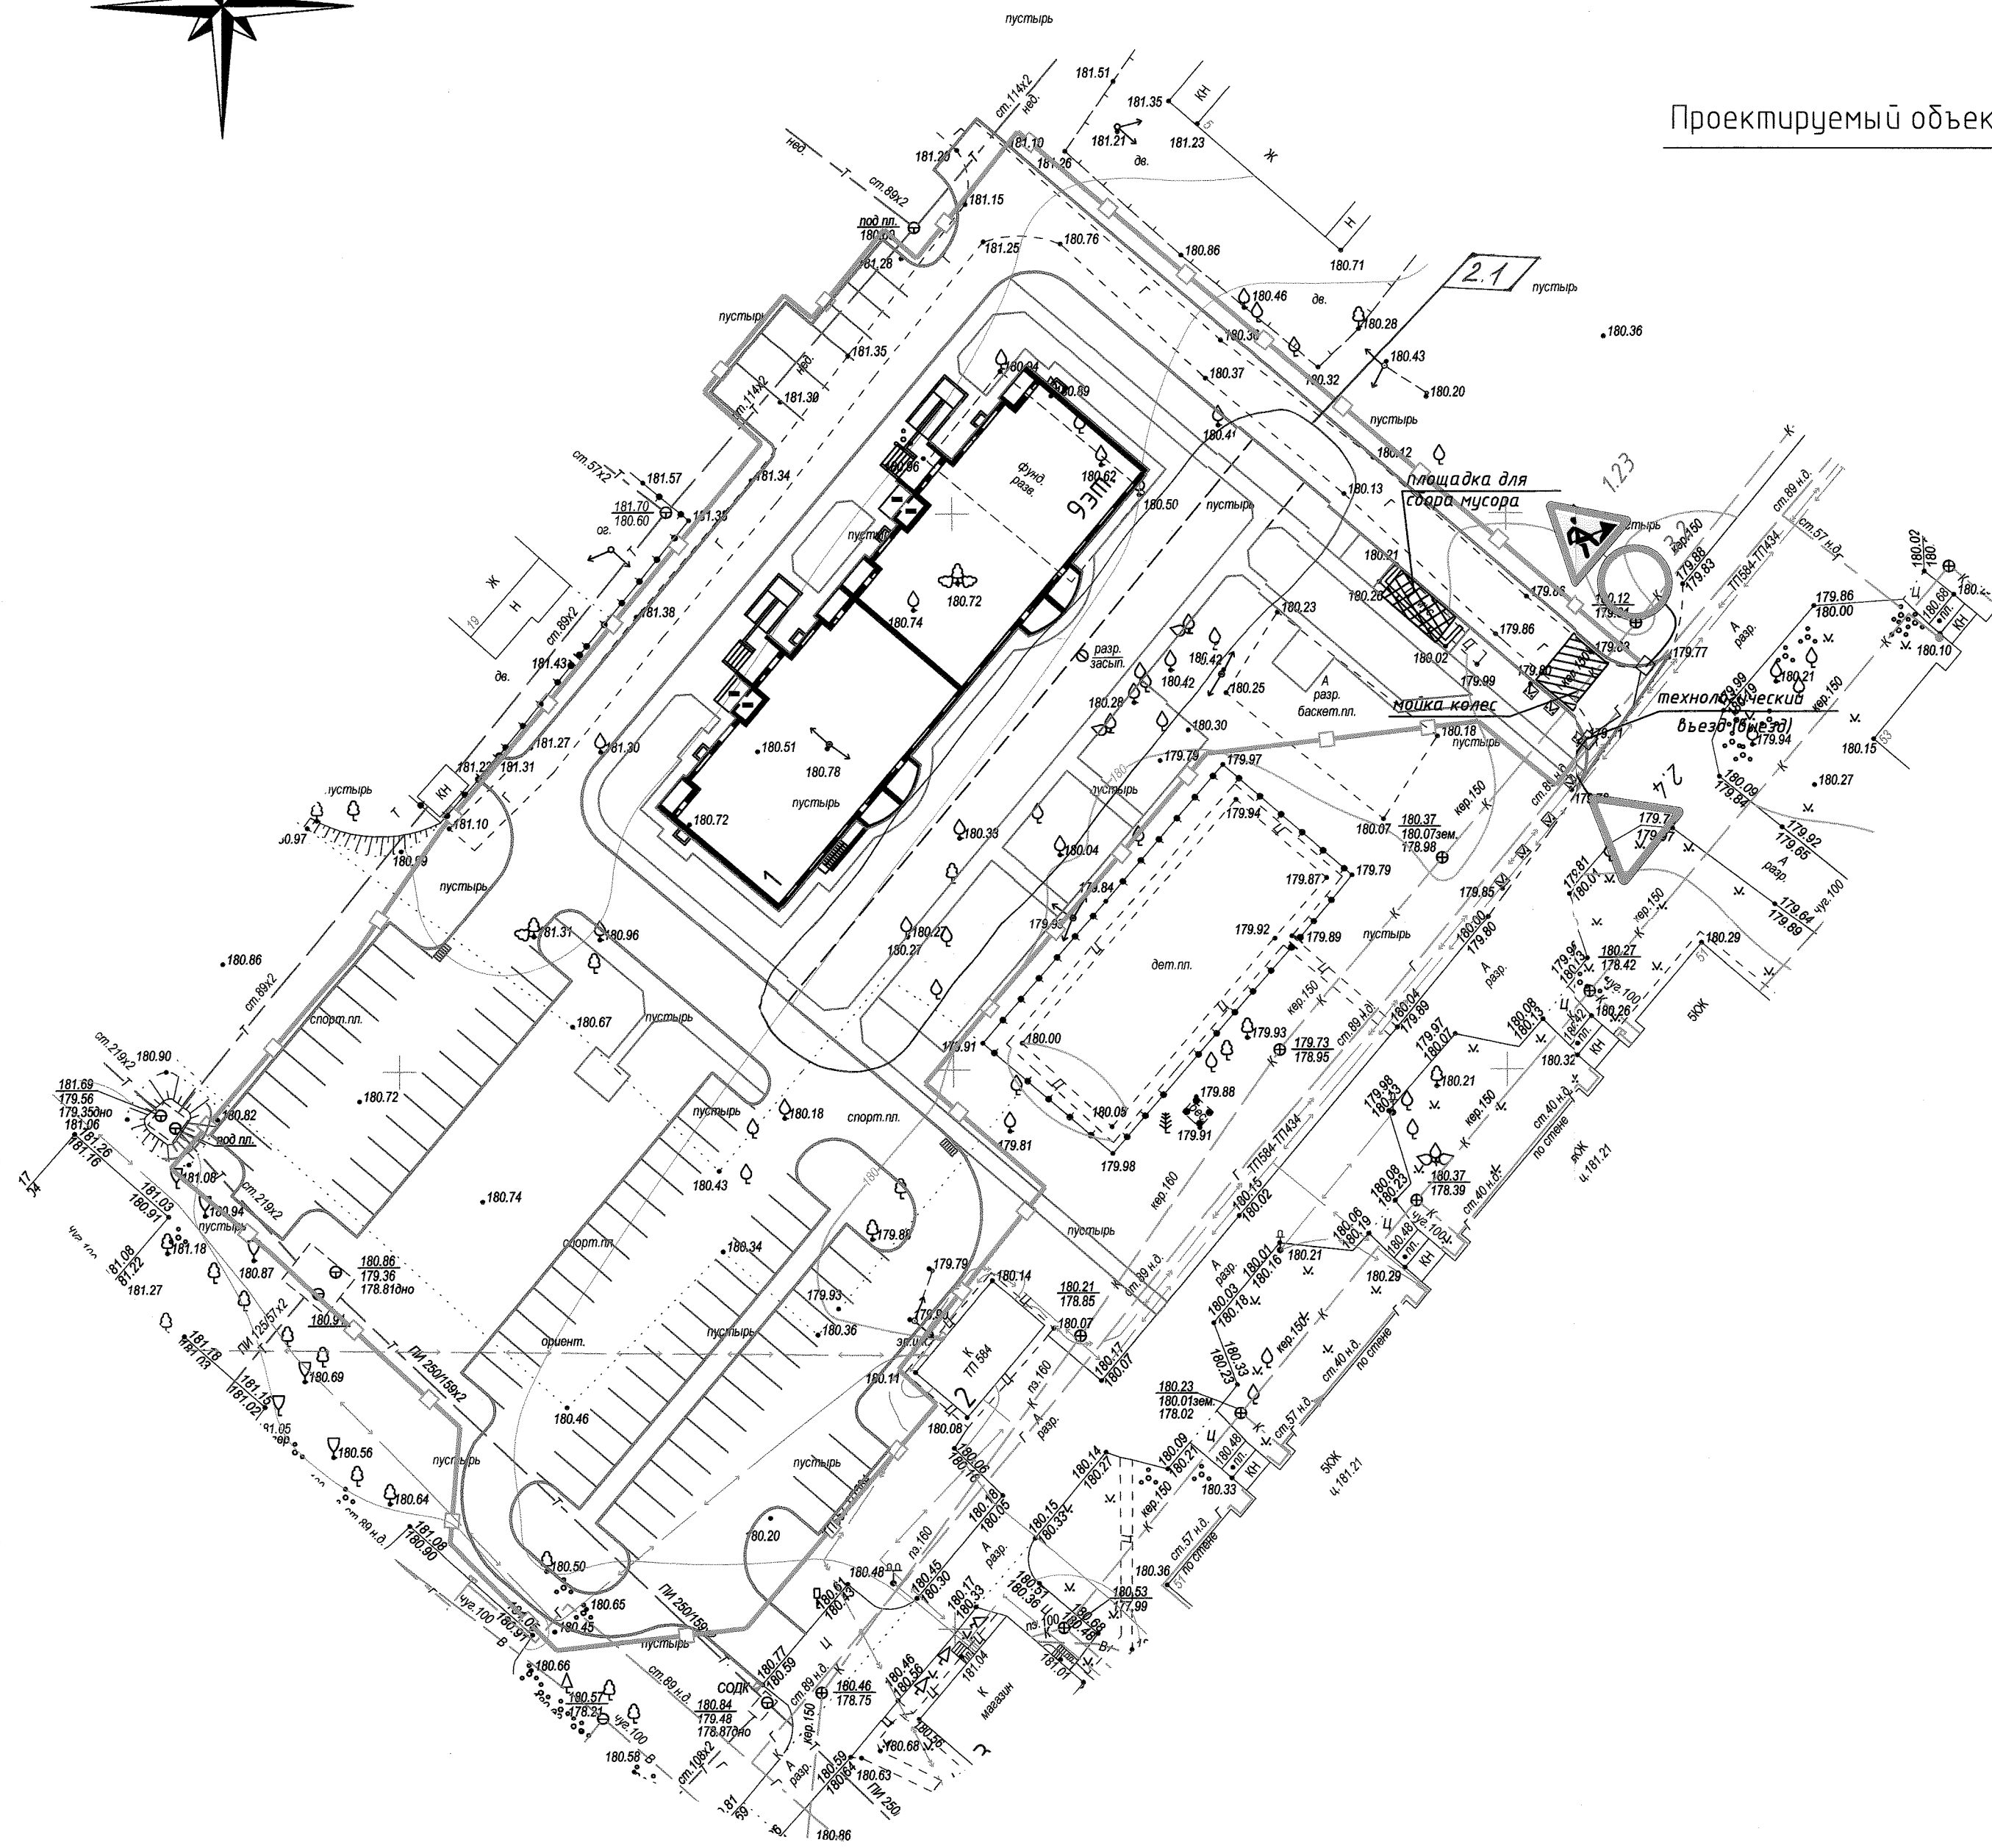

Проектируемый объект

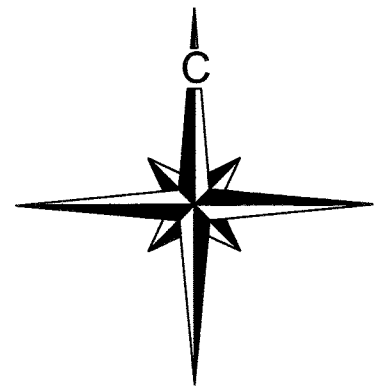

ВЕДОМОСТЬ ДОРОЖНЫХ ЗНАКОВ ВРЕМЕННЫХ (БЕЗ НДС)

Форма знака	Наименование знака	Одоз. нач. по. СТБ. 1140-2013	Количество знаков						
			Предупр.	Приорит.	Запрещ.	Предпис.	Информ.-указат.	Знаки сервиса.	Доп. инф.
	Дорожные работы	1.23	1						
	Уступить дорогу	2.4		1					
	Движение запрещено	3.2			1				

Временные ДЗ установить на опорах технологического въезда/выезда.

Система высот Балтийская
Система координат г.Борисова

Заявление-задание №
Пл. инв. №

Handwritten signature and date: 14.11.19

				4/1/19		"Многоквартирный жилой дом по ул.Ленинградской в г.Жодино."			
Изм.	Колич.	Лист	Идок.	Подпись	Дата	Коммунальное дочернее унитарное предприятие "Управление капитального строительства г.Жодино"	Стадия	Лист	Листов
Нач. отд.	1	Проничев		<i>[Signature]</i>	08.19	Топографический план М 1:500 Сечение рельефа 0.5м	1	7	КУП "Институт "Борисобпроект" г. Борисов
Выполнил	1	Бузлаков		<i>[Signature]</i>	08.19				
Проверил	1	Трусоб		<i>[Signature]</i>	08.19				
Н. контр.	1	Проничев		<i>[Signature]</i>	08.19				
				4/1/19-ГП					
Изм.	Колич.	Лист	Идок.	Подпись	Дата	Многоквартирный жилой дом по ул. Ленинградской в г. Жодино			
Нач. отд.	1	Морозова		<i>[Signature]</i>	11.19	Без НДС	с	7	КУП "Институт "Борисобпроект" г. Борисов
Разработал	1	Борисенко		<i>[Signature]</i>	11.19				
Проверил	1	Морозова		<i>[Signature]</i>	11.19				
Н. контр.	1	Шаблюк		<i>[Signature]</i>	11.19				
Утв. директ.	1	Морозова		<i>[Signature]</i>	11.19	Схема организации безопасности дорожного движения на период производства работ. М 1:500			

МИНСКОЕ ОБЛАСТНОЕ КОММУНАЛЬНО-УНИТАРНОЕ ПРЕДПРИЯТИЕ
"Институт «Борисобпроект»
Архивный экземпляр

Согласовано:
Инф. № подл. 16716
Подпись и дата: *[Signature]* 14.11.19
Васм. инв. №: *[Signature]*