


Примечание:
5. Монтаж компенсатора вести снизу вверх с нахлестом верхних элементов над нижними.

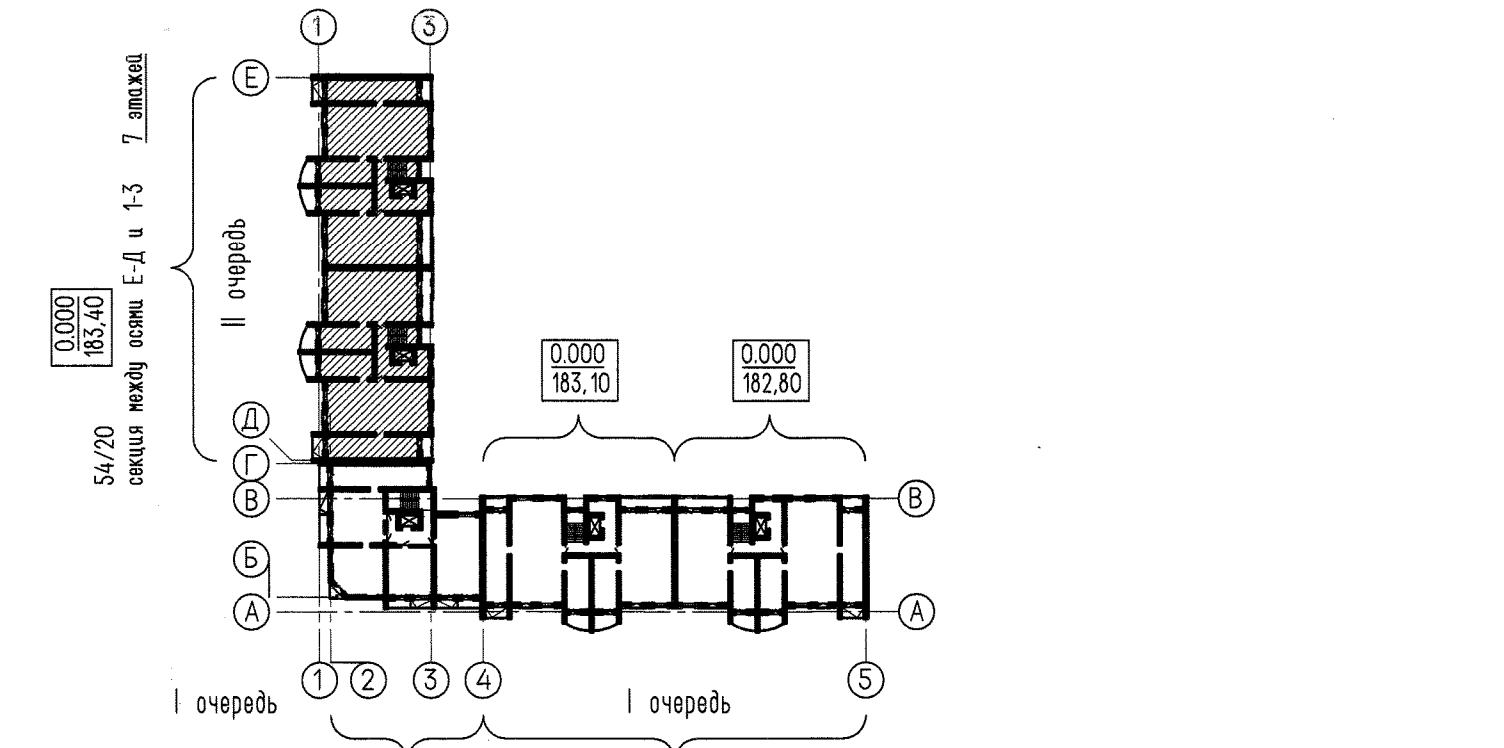

Согласовано:
Госпроектное предприятие
и СНТ «Жузино»
Т.И. Шинкина
Н.В. Сивилевич

- Примечания:
1. Условные обозначения см. АР-3.
 2. См. также примечания на АР-3.
 3. Перед дверью кабины лифта предусмотреть тактильную полосу эффективной длиной не менее 0,8 м, контрастирующую по цвету поверхности с основным покрытием. Пожарно-технические характеристики данного покрытия не должны быть выше высокой пожарной опасности, чем В2, РП2, Д2, Т2.
 4. На стене, справа от входа в лифт разместить выделенное цветом обозначение номера этажа, выполненное рельефными арабскими цифрами и фрифтом Брайля.

Согласовано:	Синькевич	03.21
Сделано:	Шильцова	03.21
Над. КО:	Воронко	
Над. СТО:	Забаружный	
Над. ЭО:		
Имя.Н. подл.	Вязь шв.Н	
Подпись и дата		

54/20 - АР		Многоквартирный жилой дом по ПДП №14 в микрорайоне №9 Жузино				
Изм.	Кол.	Лист	№ док	Подпись	Дата	
Разработал	Воронко	3	03.21	Шильцова	03.21	
Проверил	Соколова	3	03.21	Воронко	03.21	
Н.контр.	Деревяго	3	03.21	Шильцова	03.21	
Утвердил	Соколова	3	03.21	Воронко	03.21	
II очередь		Секция между осями Е-Д и 1-3		Студия	Лист	Листов
План 1 этажа. Узел 2, 2*		С		3	1	1
КУП "Институт"				г. Борисов		Формат А3х3