1 Взамен перечеркнутого на листе 3

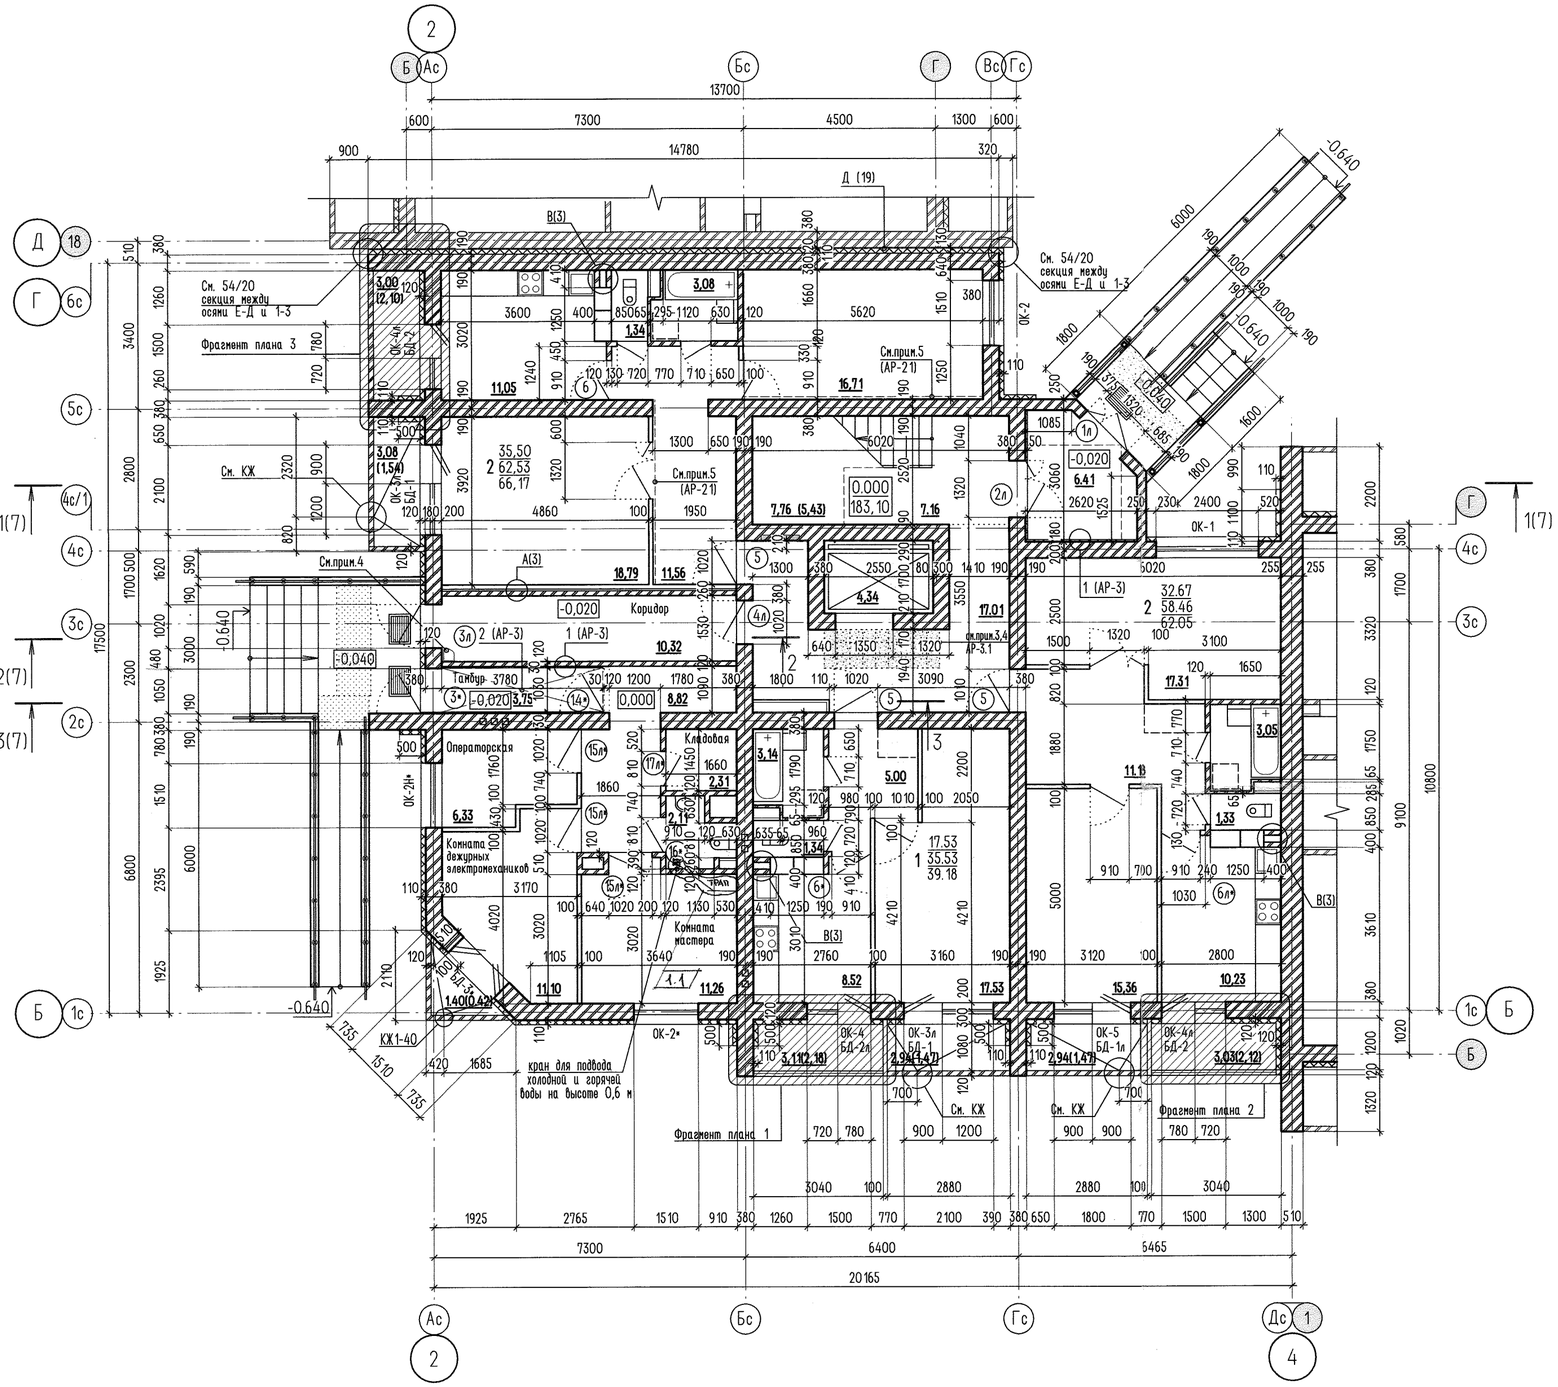

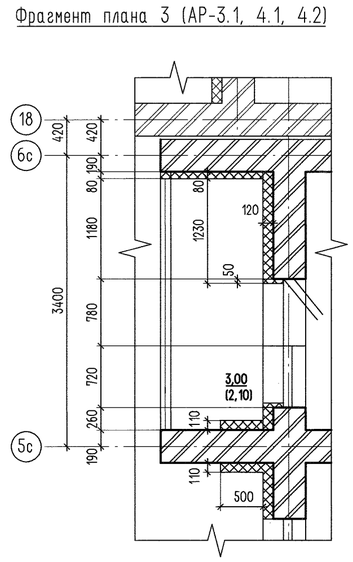

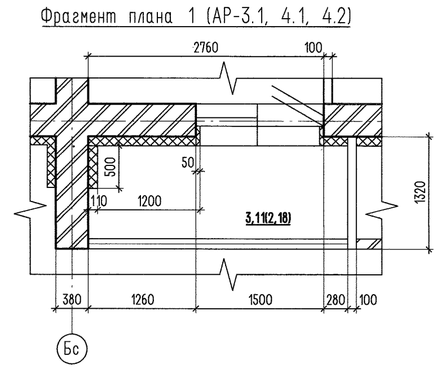

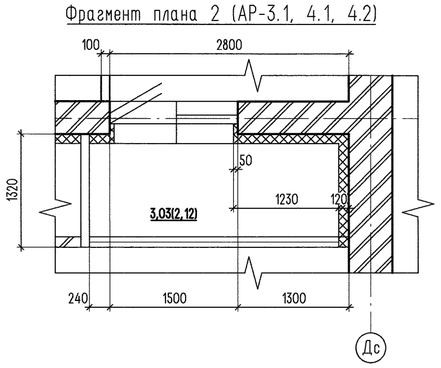

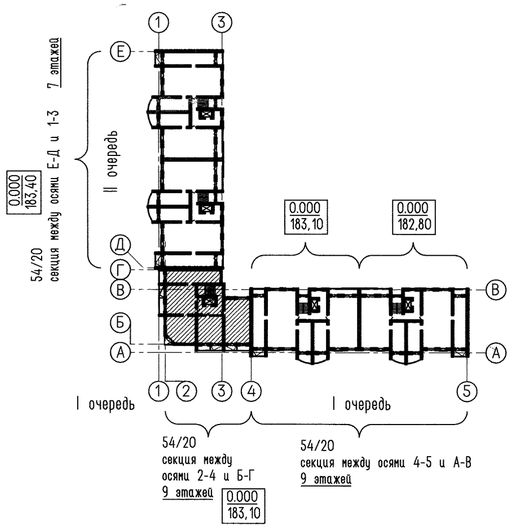

Примечания:
1. Условные обозначения см. АР-3.
2. Примечания также см. АР-3.
3. Перед почтовыми ящиками должно быть свободное пространство шириной не менее 1,2 м, высотой размещения замков над уровнем пола не должна превышать 1,25 м.
4. В коридоре сквозного прохода установить тепловую завесу по типу (для определения сметной стоимости) FLOWAIR ELiS C-W-100 с консолью (вертикальное размещение)
макс.потребляемая мощность 0,14 кВт, напряжение 220 В, 50 Гц.
5. Временная пожарная нагрузка в помещении кладовой (ДПУЛ) - 1035 МДж.

Согласовано: государственное предприятие "ЖКС г. Жодино"
Гл. инженер А.Е. Сильвестрович

						54/20 - АР	
1	1	–	544-21		10.21	Многоквартирный жилой дом по ПДП №14 в микрорайоне №9 г.Жодино	
Изм.	Кол.	Лист	№док	Подпись	Дата		
Разработал	Вербицкая				03.21	I очередь Секция между осями 2-4 и Б-Г	Стадия: С; Лист: 3.1; Листов:
Проверил	Соколова				03.21	План 1 этажа. Фрагмент плана 1. Фрагмент плана 2. Фрагмент плана 3	КУП "Институт "БОРИСОВПРОЕКТ" г.Борисов
Н.контр.	Деревяго				03.21		
Утвердил	Соколова				03.21		Формат А2

Согласовано: Нач.КО Шульцова; Нач.СТО Воронко; Нач.ЭТО Задорожный
Инв.N подл. | Подпись и дата | Взам инв.N
Согласовано: Вед.инж.ОГ Синькевич 03.21
03 21