


Фасад Д-А

Фасад А-Д

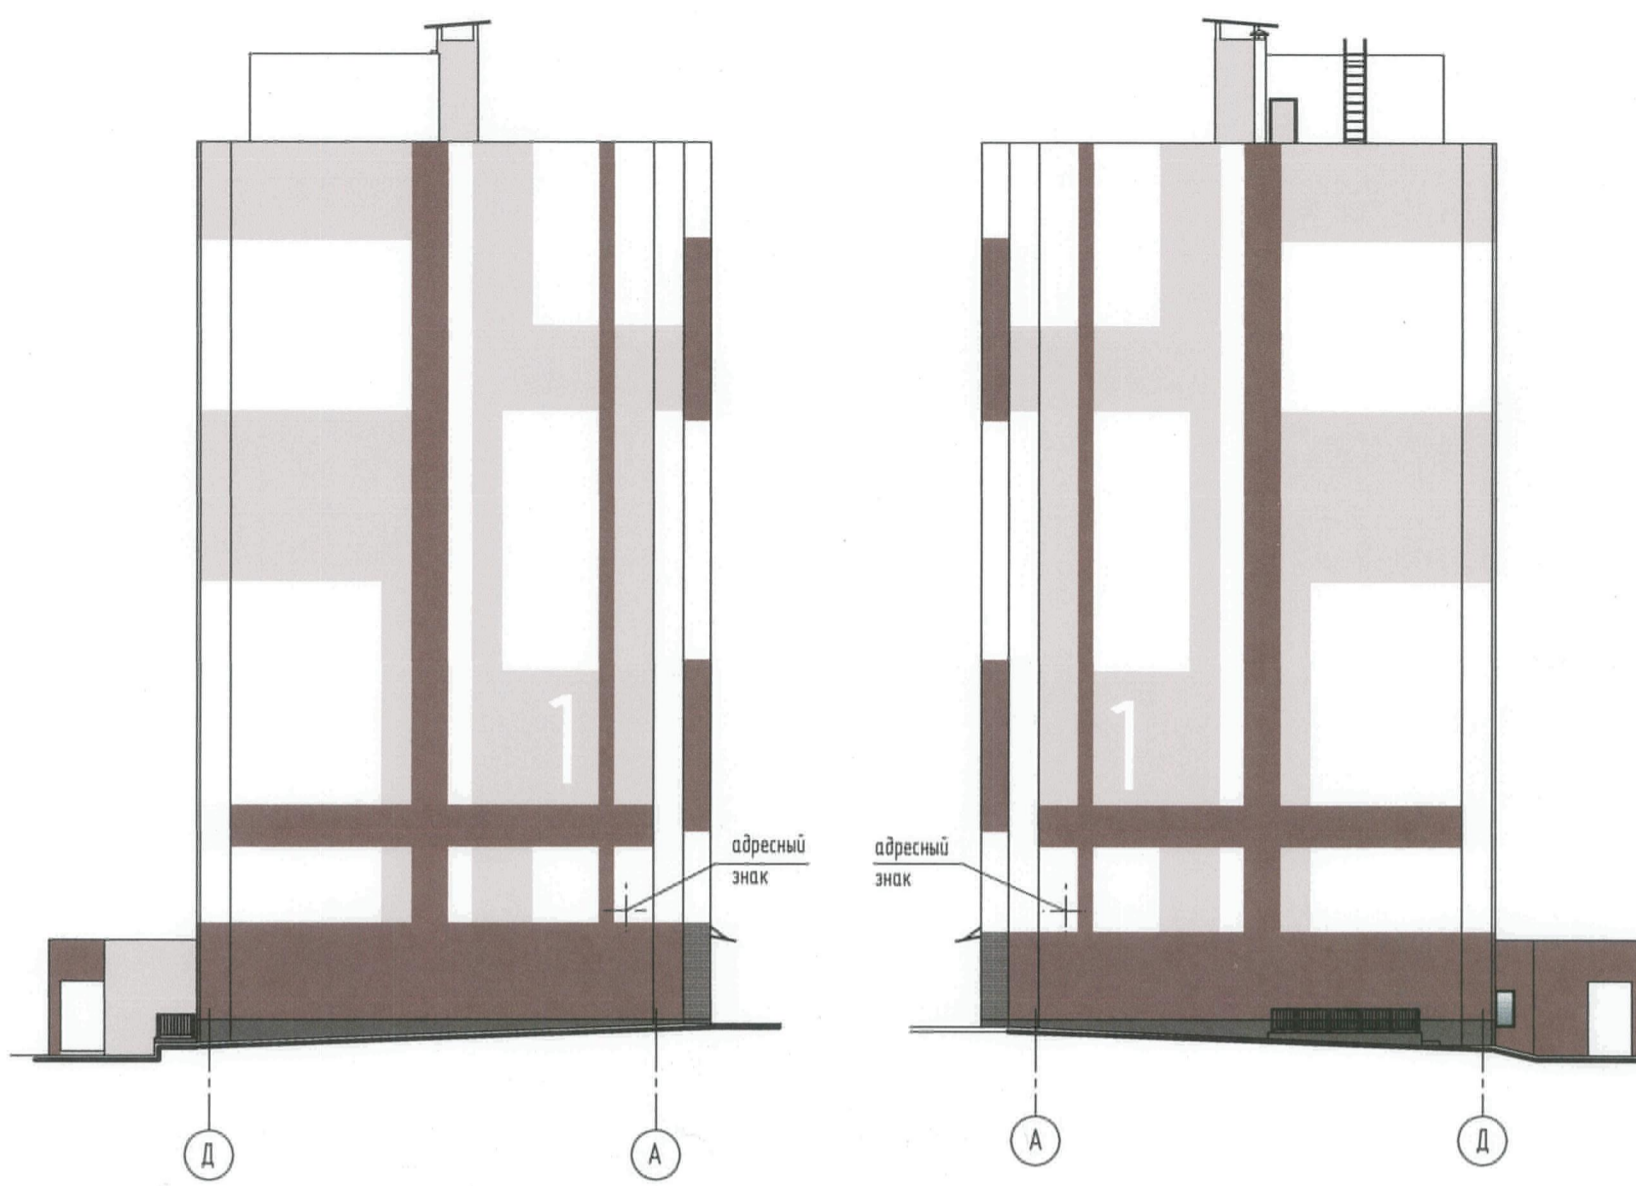

Фасад 1-20



Фасад 20-1



Фрагмент 1



МИНСКОЕ ОБЛАСТНОЕ КОММУНАЛЬНОЕ УНИТАРНОЕ ПРЕДПРИЯТИЕ  
 «Институт «Борисовпроект»  
 Архивный экземпляр

Примечание:  
 1. Ведомость отделки фасадов см. АР-32.

**СОГЛАСОВАНО**  
 ГЛАВНЫЙ АРХИТЕКТОР Г. ЖОДИНО  
 25.01.2023

						42 / 22 - АР		
						"Многоквартирный жилой дом со встроенно-пристроенными помещениями по ПДП №1 в микрорайоне №9 г.Жодино." 1 очередь		
Изм.	Кол.	Лист	№ док	Подпись	Дата	Стадия	Лист	Листов
						С	31	
Разработал	Степанюк			<i>[Signature]</i>	01.23	Цветовое решение фасадов		
Проверил	Соколова			<i>[Signature]</i>	01.23			
Н.контр.	Булай			<i>[Signature]</i>	01.23			
Утвердил	Соколова			<i>[Signature]</i>	01.23			
						КУП "Институт «БОРИСОВПРОЕКТ» г.Борисов		
						Формат А2		

Согласовано:

Инв.№ подл. 21073  
 Возм инв.№  
 Подпись и дата 21.01.23