


Фрагмент плана с 3 по 9 этаж

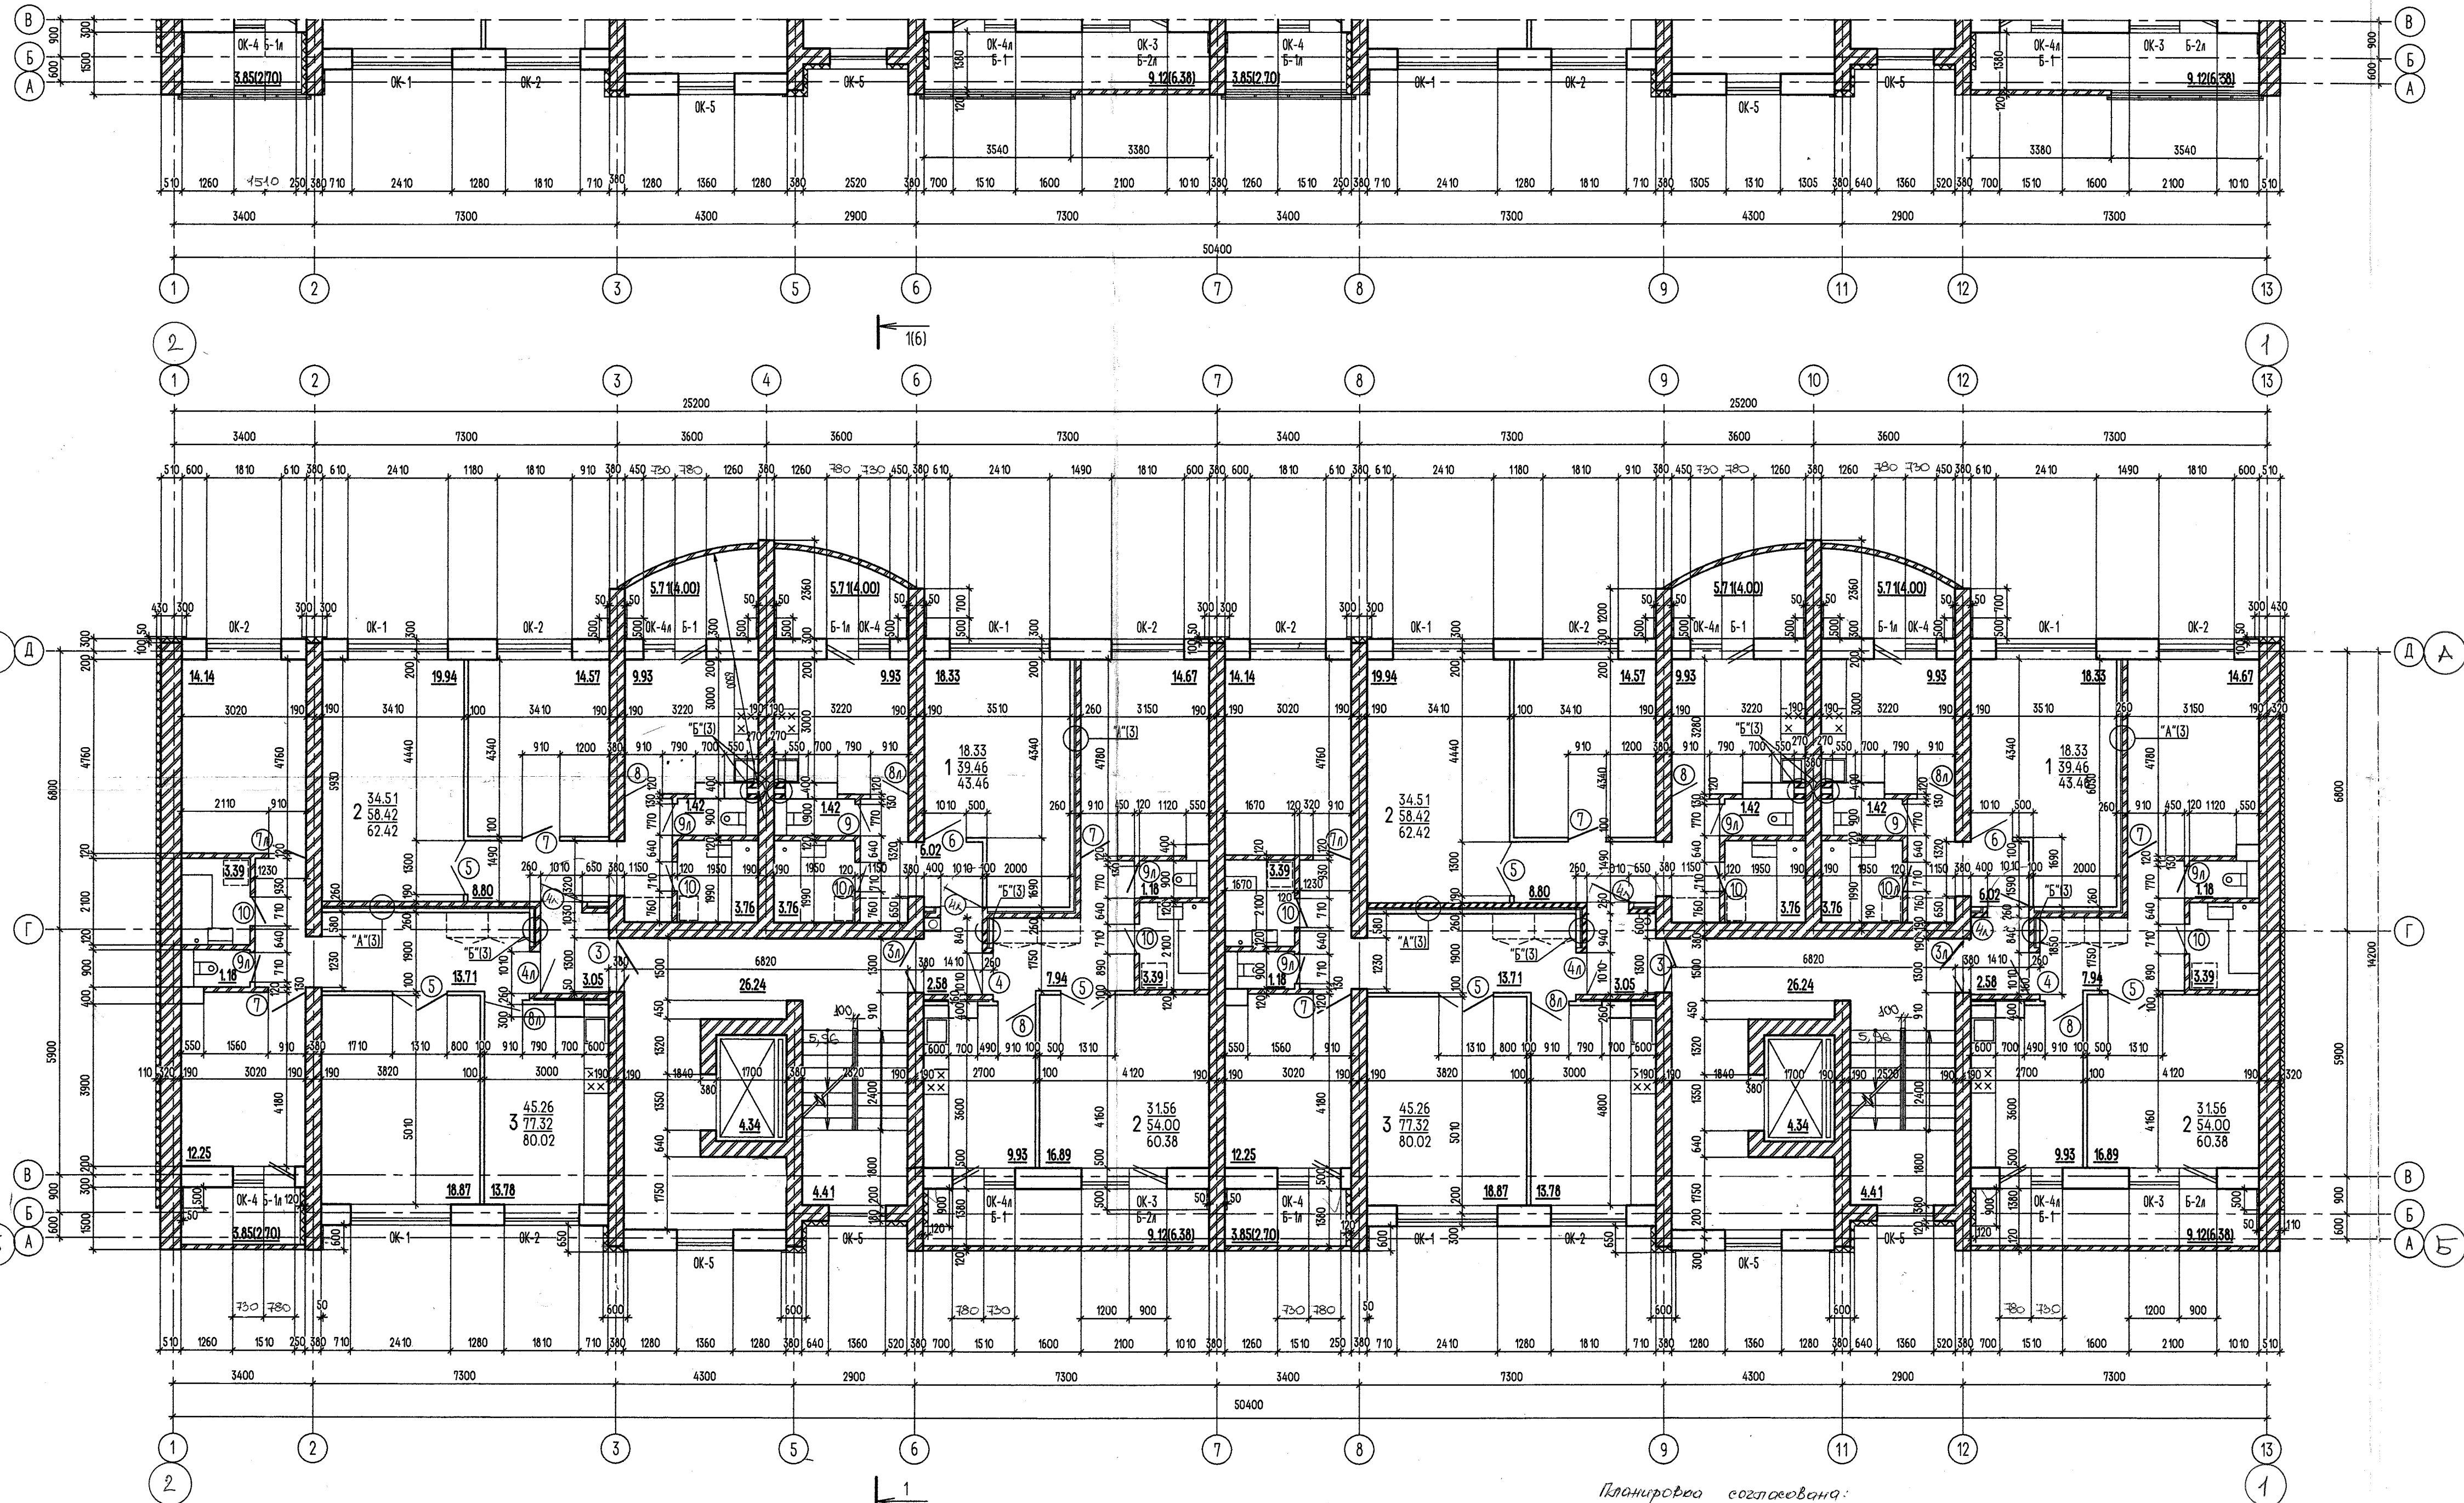

Планировка согласована:  
заместитель генерального директора по  
капитальному строительству А.В. Короткин  
19.03.18 г.

НИЖЕГОРОДСКОЕ ОБЛАСТНОЕ ГОМАНДАРИНГОВОЕ ПРЕДПРИЯТИЕ  
«Институт «Борисовпроект»  
Архивный экземпляр

Привязан:	12/18	-АР-4
Нач.здр.	Толстикова	19.03.18
Арх.	Соколова	19.03.18
Н.контр.	Толстикова	19.03.18
Инв. №	14940	ЛР №18

14/10 - АР					
Многоквартирный жилой дом по генплану №19 в микрорайоне №8 (2 очередь) г. Жодино					
Изм.	Кол.	Лист	Фол.	Подпись	Дата
		С	4		
Разработал	Вербичка	19.03.18			
Проверил	Соколова	19.03.18			
Н.контр.	Соколова	19.03.18			
Утвердил	Ивашка	19.03.18			
План 2-9 этажа. Фрагмент плана с 3 по 9 этаж.					КУП «Институт «БОРИСОВПРОЕКТ» г.Борисов
Формат А3х3					

Составлено:	Составлено:	Составлено:
Нач. КО-2	Нач. КО	Нач. КО
Нач. СТО	Шульцова	Шульцова
Взам. инв.Н	Феоктистова	Воронко
Подпись и дата	19.03.18	19.03.18
Инв.Н. подл.	5781	5781
	19.03.18	19.03.18