


Ситуационная схема

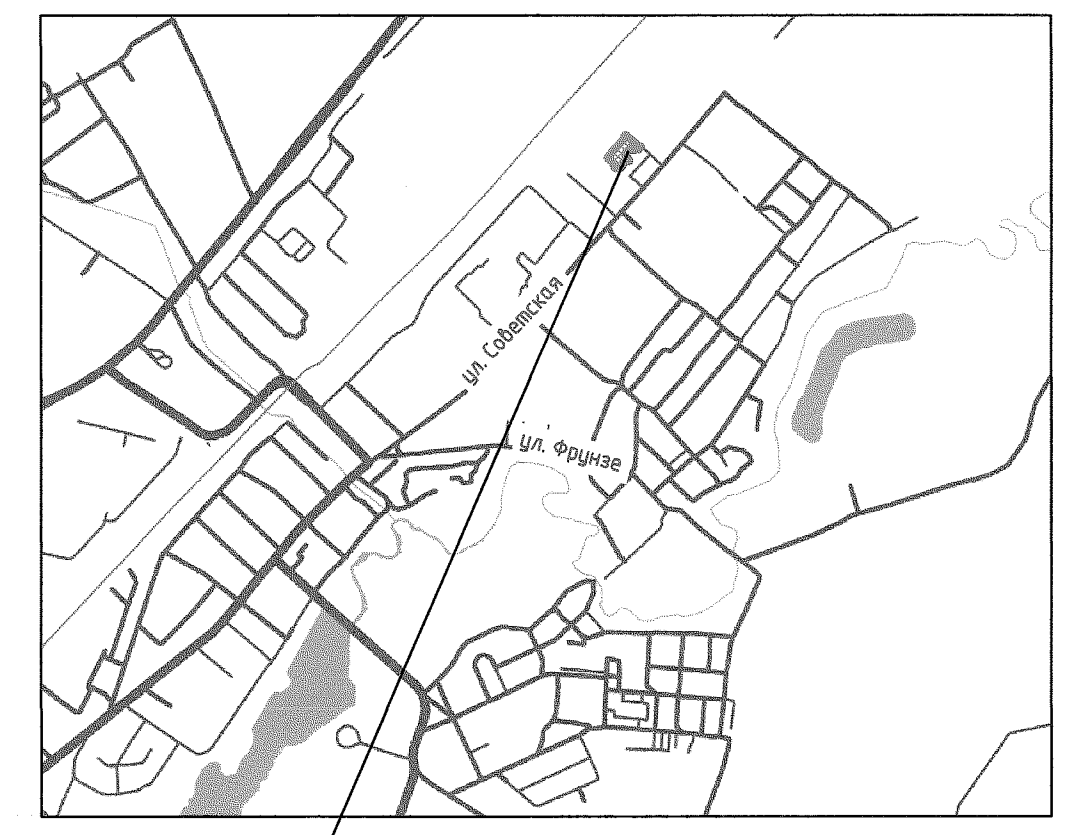

Проектируемый объект


Ведомость жилых и общественных зданий и сооружений

Номер на плане	Наименование и обозначение	Этажность	Количество		Площадь, м²				Строительный объем, м³	
			квартир	зданий	застройки		общая		в ядре	всего
					здания	всего	здания	всего		
1	Жилой дом	9	1	72	72	807.55	807.55			
2	ТП (существующая)	1	1	-	-					
3	Продуктовый магазин (существующий)	1	1	-	-					
5,19	Жилой одноквартирный дом (существующий)	1	2	-	-					
24,26	Жилой дом (существующий)	3	2	-	-					
51,53	Жилой дом (существующий)	5	2	-	-					

Ведомость площадок

Номер по плану	Условное обозначение	Наименование	Кол. шт.	Обозначение типового проекта
1		Парковка на 22 машиноместа	1	Индивид.
2		Парковка на 46 машиномест	1	Индивид.
3		Площадка для мусороконтейнеров	1	Индивид.
4		Спортивная площадка	1	Индивид.
5		Площадка для игр детей дошкольного возраста	1	Индивид.
6		Площадка для игр детей школьного возраста	1	Индивид.
7		Площадка для чистки	1	Индивид.
8		Площадка для сушки белья	1	Индивид.
9		Парковка на 7 машиномест, в т. ч. 3 места для спецтранспорта.	1	Индивид.

ИМНСКОЕ ОБЛАСТНОЕ КОММУНАЛЬНОЕ УНИТАРНОЕ ПРЕДПРИЯТИЕ  
«Институт «Борисовпроект»  
Архивный экземпляр

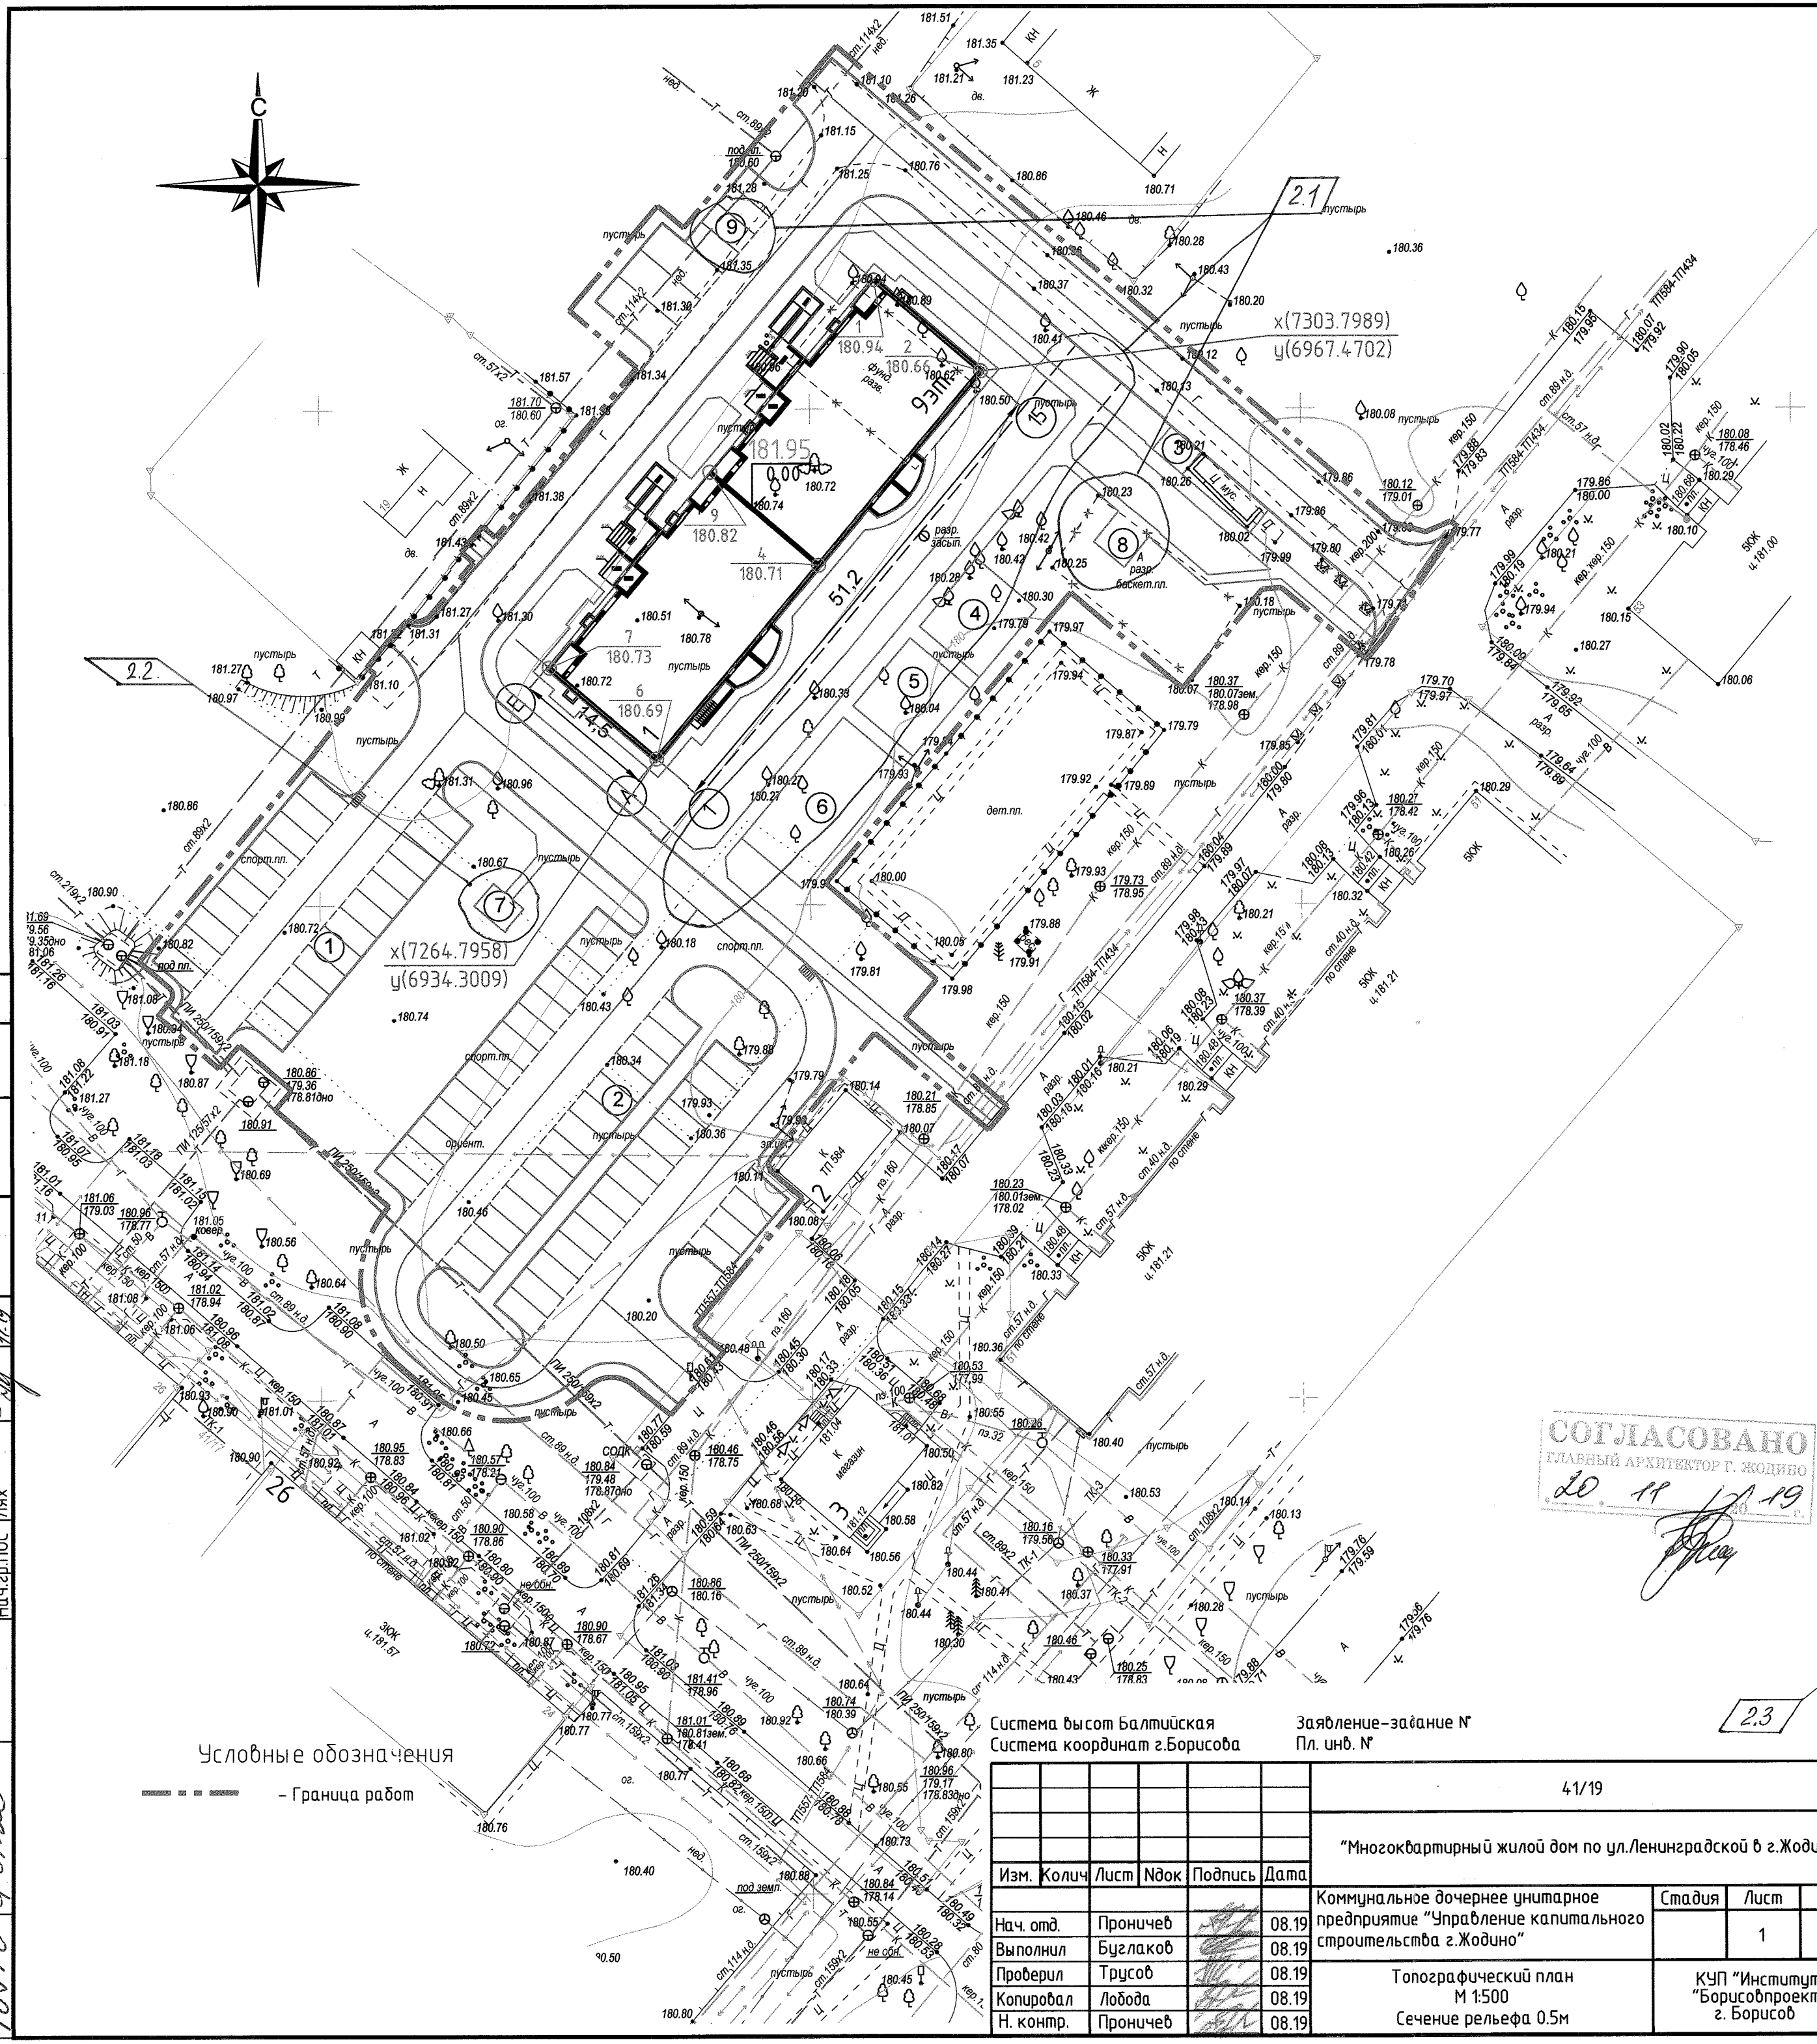

СОГЛАСОВАНО  
ГЛАВНЫЙ АРХИТЕКТОР Г. ЖОДИНО  
20.11.19

Система высот Балтийская  
Система координат г.Борисова  
Заявление-задание № Пл. инв. №

				4/19			4/19-ГП							
				"Многоквартирный жилой дом по ул. Ленинградской в г.Жодино."							Многоквартирный жилой дом по ул. Ленинградской в г. Жодино			
Изм.	Колич.	Лист	Идок	Подпись	Дата	Стадия	Лист	Листов	Изм.	Колич.	Лист	Идок	Подпись	Дата
Нач. отд.		Проничев			08.19				ГИП					11.19
Выполнил		Буглаков			08.19		1	1	Нач. отд.		Морозова			11.19
Проверил		Трусоб			08.19				Разработал		Наседич			11.19
Копировал		Лобода			08.19				Проверил		Морозова			11.19
Н. контр.		Проничев			08.19				Н. контр.		Шадлюк			11.19
						КУП "Институт «Борисовпроект» г. Борисов			Разбивочный план. М 1:500			КУП "Институт «Борисовпроект» г. Борисов		

Согласовано: Вед. инж. Ог. Петух  
 Нач. ЭТО Вадоружный  
 Нач. СТО Воронко  
 Нач. гр. ПОС Лях  
 Взам. инв. №  
 Подпись и дата  
 Инв. № подл. 1671491

Условные обозначения  
--- Граница работ