III Взамен перечеркнутого на листе 4

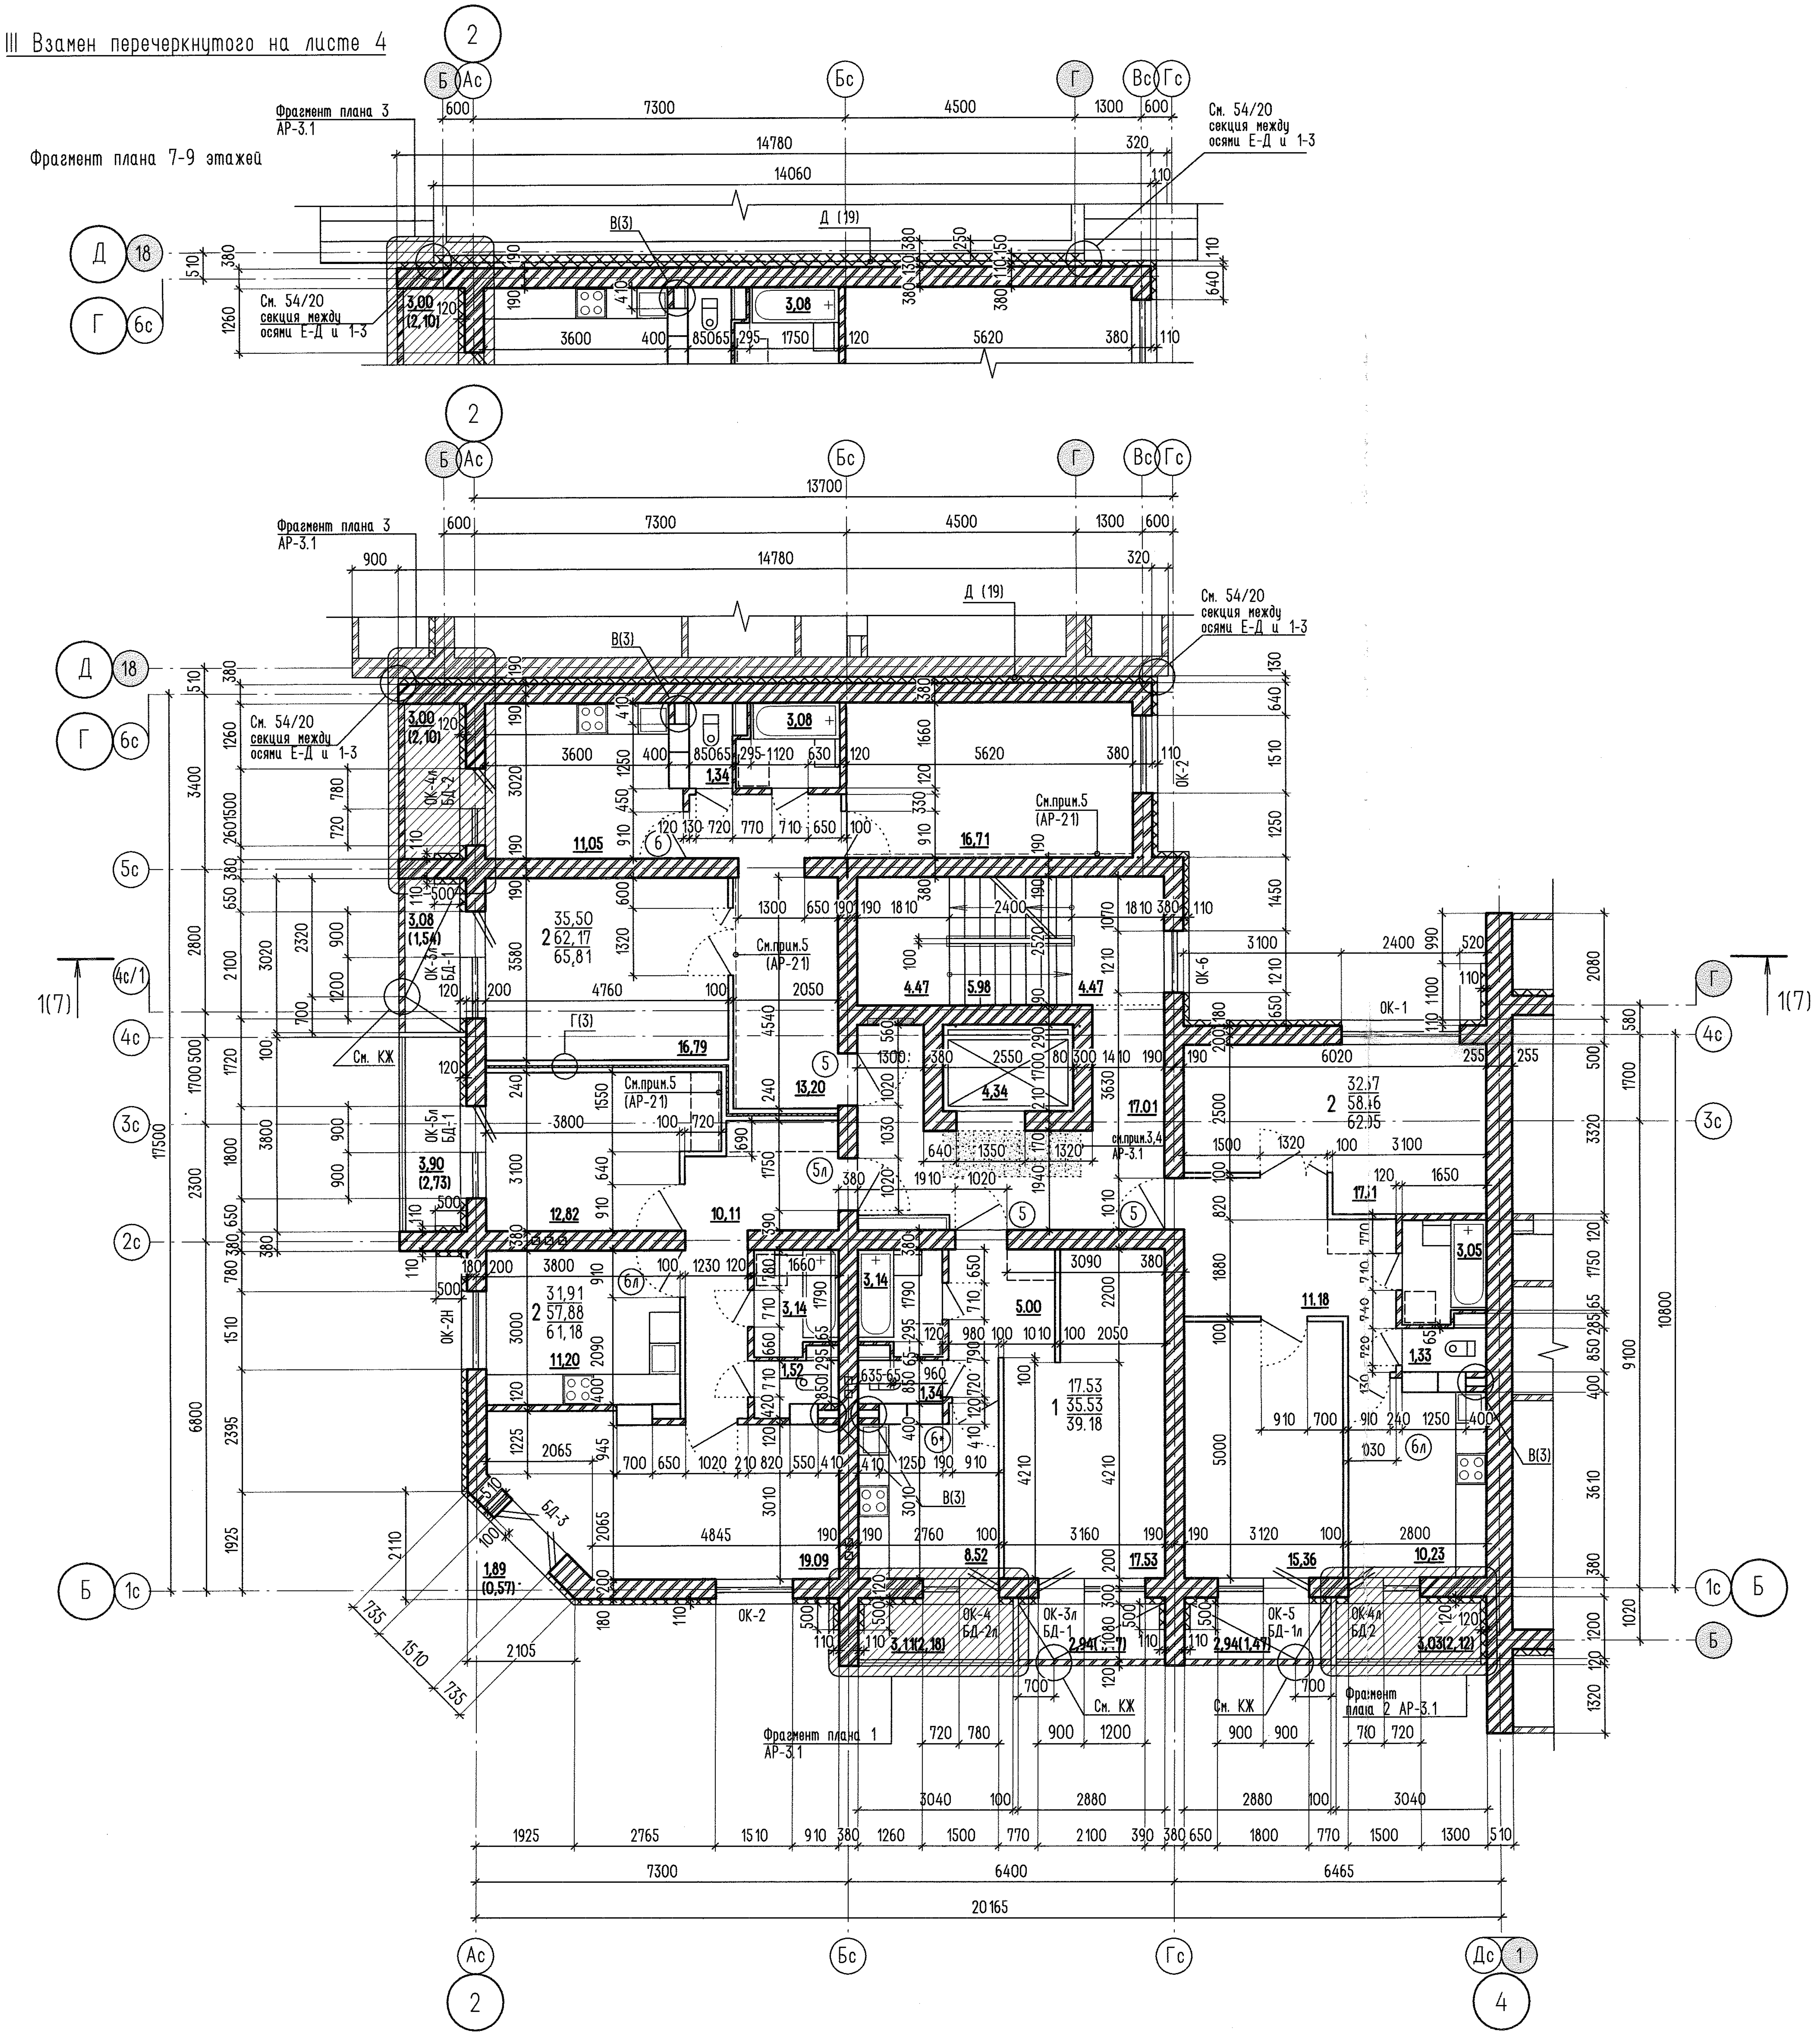

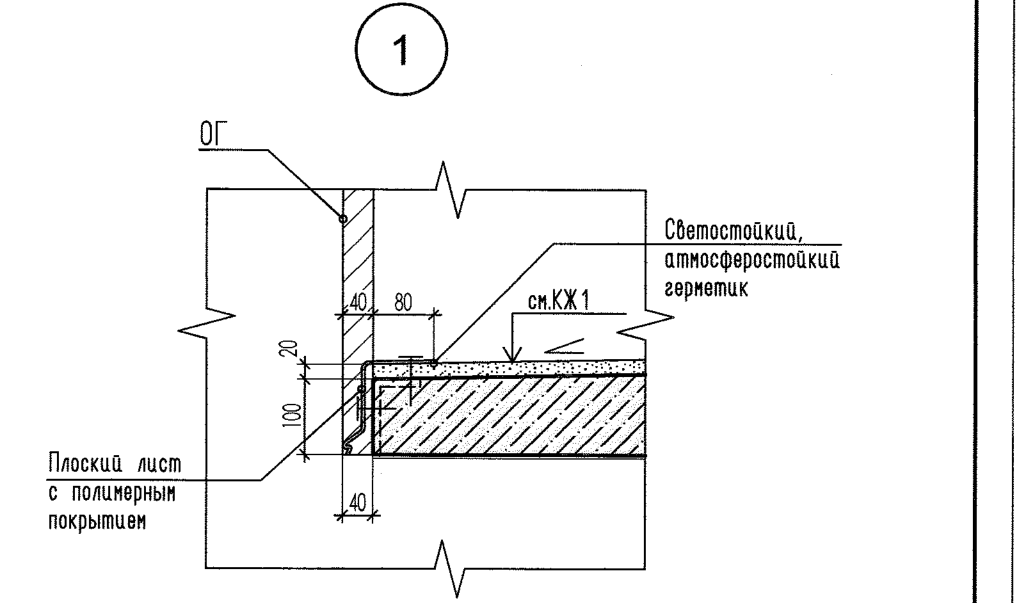

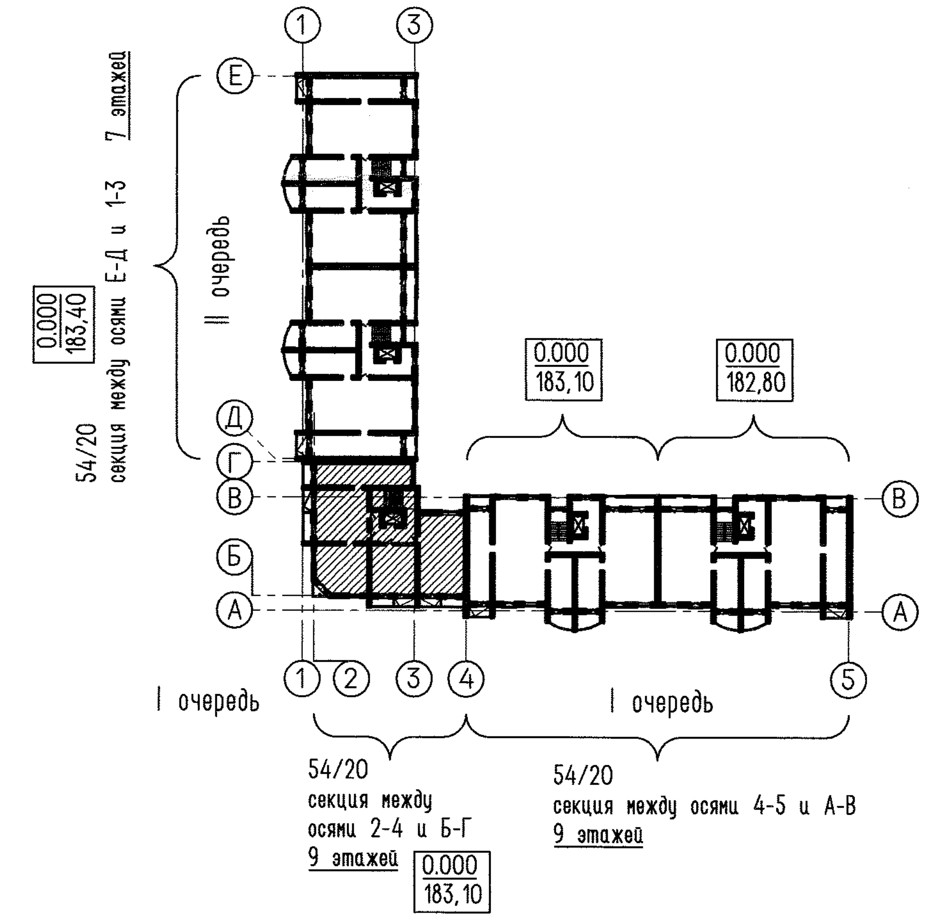

Согласовано.
Государственное предприятие
"УКС г. Жодино"
Гл. инженер А.Е. Синькевич

Согласовано:			
Нач.КО	Шульцова		
Нач.СТО	Воронко		
Нач.ЭТО	Задорожный		
Вед.инж.ОГ	Синькевич		03.21

Инв.N подл.	Подпись и дата	Взам. инв.N

Изм.	Кол.	Лист	N док	Подпись	Дата
Разработал	Вердицкая				03.21
Проверил	Соколова				03.21
Н.контр.	Деревяго				03.21
Утвердил	Соколова				03.21

54/20 - АР

Многоквартирный жилой дом по ПДП №14 в микрорайоне №9 г.Жодино

I очередь
Секция между осями 2-4 и Б-Г

Стадия	Лист	Листов
С	4.2	

План 3-9 этажей

КУП "Институт "БОРИСОВПРОЕКТ" г.Борисов

Формат А2