

ВЕДОМОСТЬ ЧЕРТЕЖЕЙ ОСНОВНОГО КОМПЛЕКТА.

Лист	Наименование	Примечание
1	Общие данные	<i>изм. 1</i>
2	Разбивочный план. М 1:500	
3	План организации рельефа. М 1:500	<i>изм. 1</i>

ВЕДОМОСТЬ ССЫЛОЧНЫХ ДОКУМЕНТОВ.

Обозначение	Наименование	Примечание
Настоящим разделом проекта обеспечены существенные требования безопасности за счет применения ТНПА, взаимосвязанных с ТР 2009/13/ВУ "Здания и сооружения, строительные материалы и изделия. Безопасность"		
ТКП 45-3.01-116-2008	Градостроительство. Населенные пункты	
	Нормы планировки и застройки	
ТКП 45-2.02-315-2018	Пожарная безопасность зданий и сооружений.	
	Строительные нормы проектирования	
СанПин от 11.10.2017 N 91	Санитарные нормы и правила «Требования к санитарно-защитным зонам организаций, сооружений и иных объектов, оказывающих воздействие на здоровье человека и окружающую среду»	
СанПин от 28.04.2008 N 80	Санитарные нормы и правила «Гигиенические требования обеспечения инсоляцией жилых и общественных зданий и территорий жилой застройки».	

ТЕХНИКО-ЭКОНОМИЧЕСКИЕ ПОКАЗАТЕЛИ

Поз.	Наименование	Ед. изм.	Количество	
			I очередь*	II очередь
1	Общая площадь участка в границах работ	га	0.14 (1447.0 м ²)	0.1 (999.0 м ²)
2	Площадь участка для размещения жилого дома по ГП №14 с отмосткой, в т.ч.:	м. кв.	1447.0	999.0
	площадь отмостки / БРТ 100.20.8	м. кв./м.п.	258.0/144.0	189.0/107.0

Примечание: 0,5 % площади отмостки к I очереди строительства жилого дома с НДС

Общие указания

Проект разработан на основании договора подряда на выполнение проектных и изыскательных работ, разрешительной документации на строительство. Технические решения, принятые в рабочих чертежах соответствуют требованиям экологических, санитарно-гигиенических, противопожарных и других действующих норм и правил, и обеспечивают безопасную для жизни и здоровья людей эксплуатацию объекта при соблюдении предусмотренных проектом мероприятий.

						54/20-ГП			
						Многоквартирный жилой дом по ПДП №14 в микрорайоне №9 г. Жодино			
Изм.	Колич.	Лист	Индок.	Подпись	Дата	I, II очередь	Стадия	Лист	Листов
1	-	-	4792	<i>[Подпись]</i>	10.21		без НДС	С	1
Гл. инж. ин.	Гламбоцкий				09.21				
ГИП	Скварко				09.21				
Разработал	Феоктистова				09.21				
Проверил	Морозова				09.21				
И. контр.	Шадлюк				09.21				
Утвердил	Морозова				09.21				
						Общие данные	КУП "Институт "Борисобпроект" г. Борисоб		




Согласовано:

Взам. инв. N

Подпись и дата

Инв. N подл.

СИТУАЦИОННАЯ СХЕМА

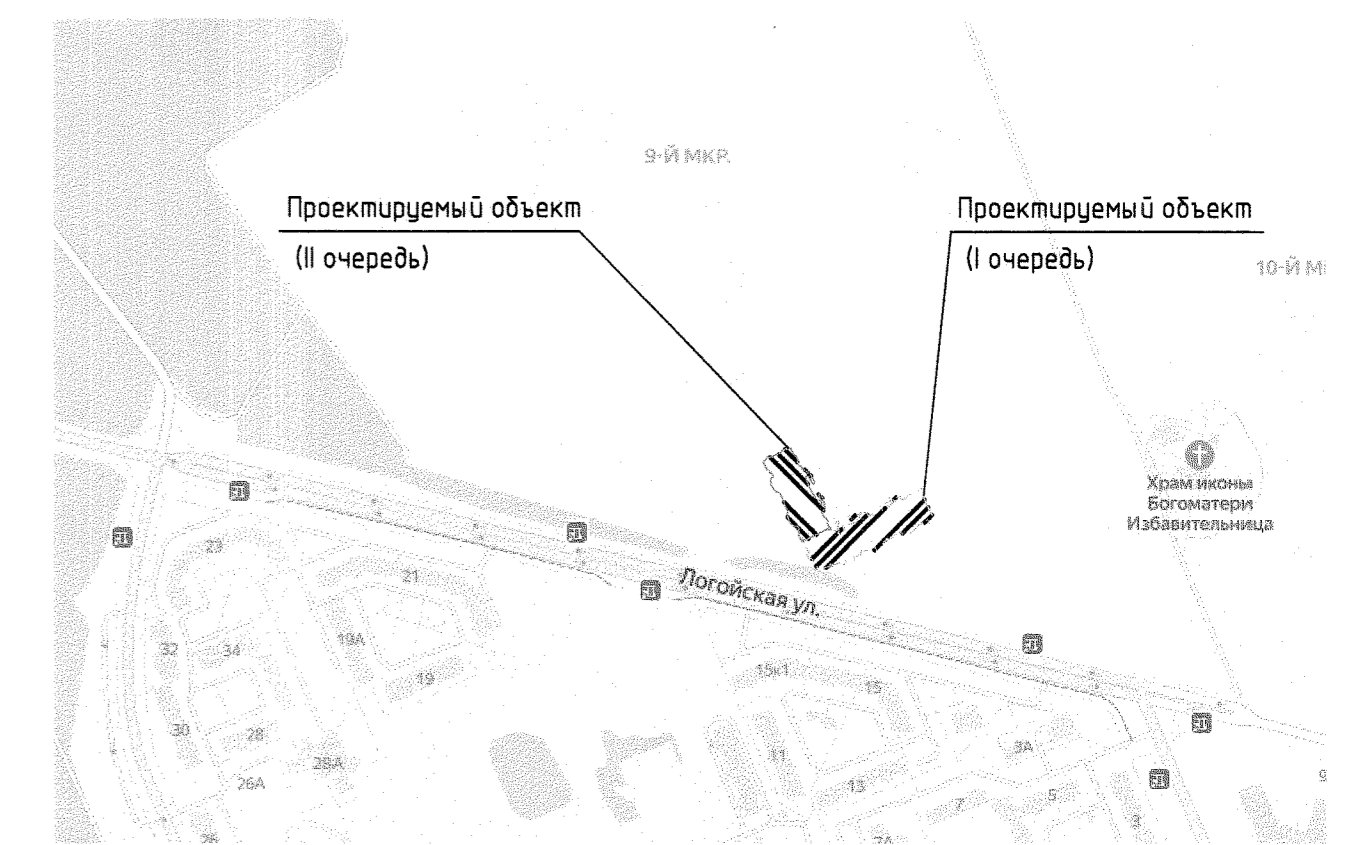


Ведомость жилых и общественных зданий и сооружений

Номер на плане	Наименование и обозначение	Этажность	Количество этажей	Площадь, м²		Строительный объем, м³	
				квартир	застройки	общая	жилая
12	Жилой дом	7-9	1	168	168	Объект 26/21 КУП "Институт "Борисовпроект"	
13	Жилой дом	7	1	56	56	Объект 21001 000 "Солвектор-С"	
14	Жилой дом	7	1	107-1 оч. 56-8 оч.	107-1 оч. 1273,18-1 оч. 862,32-8 оч.	6525,35-1 оч. 3524,69-8 оч.	32446,56-1 оч. 18002,08-8 оч.
15	Общественный центр	2	1	-	-	Перспективное строительство	
17	Детский сад на 230 мест	3	1	-	-	Перспективное строительство	
27	ПНС	1	1	-	-	объект 18/20 КУП "Институт "Борисовпроект"	
28	Распределит. пункт со спец. транс. пост.	1	1	-	-	объект 18/20 КУП "Институт "Борисовпроект"	
31	ШРП	1	1	-	-	объект 18/20 КУП "Институт "Борисовпроект"	

Ведомость площадок

Номер площадки	Условное обозначение	Наименование	Кол. шт.	Обозначение типового проекта
1	—	Парковка на 50 машиномест	1	Объект 18/20
2	—	Парковка на 29 машиномест	1	Объект 18/20
3	—	Парковка на 11 машиномест	1	Объект 18/20
4	—	Парковка на 15 машиномест	1	Объект 18/20
5	—	Парковка на 28 машиномест	1	Объект 18/20
6	—	Парковка на 43 машиноместа	1	Объект 18/20
10	—	Парковка на 309 машиномест	1	Объект 18/20
13	—	Площадка для мусороконтэйнеров	3	Объект 18/20
14	—	Парковка на 8 машиномест	1	Объект 18/20
15	—	Парковка на 7 машиномест, в т.ч. 3 машиноместа для физически ослабленных лиц	1	Объект 18/20
16	—	Площадка для чистки вещей	1	Объект 18/20
17	—	Площадка для мусороконтэйнеров	1	Объект 18/20
18	—	Парковка на 10 машиномест	1	Объект 18/20
19	—	Парковка на 2 машиноместа для физически ослабленных лиц	2	Объект 18/20
20	—	Парковка на 3 машиноместа для физически ослабленных лиц	1	Объект 18/20
21	—	Парковка на 9 машиномест, в т.ч. 3 машиноместа для физически ослабленных лиц	1	Объект 18/20
22	—	Парковка на 9 машиномест, в т.ч. 3 машиноместа для физически ослабленных лиц	1	Объект 18/20
23	—	Парковка на 2 машиноместа для физически ослабленных лиц	1	Объект 18/20
24	—	Парковка на 1 машиноместо для физически ослабленных лиц	1	Объект 18/20
25	—	Площадка для игр детей дошкольного возраста	1	Объект 18/20
26	—	Площадка для игр детей школьного возраста	1	Объект 18/20
27	—	Велосипедная парковка	1	Объект 18/20
28	—	Универсальная спортивная площадка	1	Объект 18/20
29	—	Площадка отдыха	2	Объект 18/20
30	—	Велосипедная парковка	1	Объект 18/20
31	—	Площадка для игр детей дошкольного возраста	1	Объект 18/20
32	—	Площадка отдыха	2	Объект 18/20

Условные обозначения:
 - - - граница работ объекта 54/20 I очередь*
 - - - граница работ объекта 54/20 II очередь*
 - - - красные линии улиц
 Примечание: граница работ проходит по отмотстке

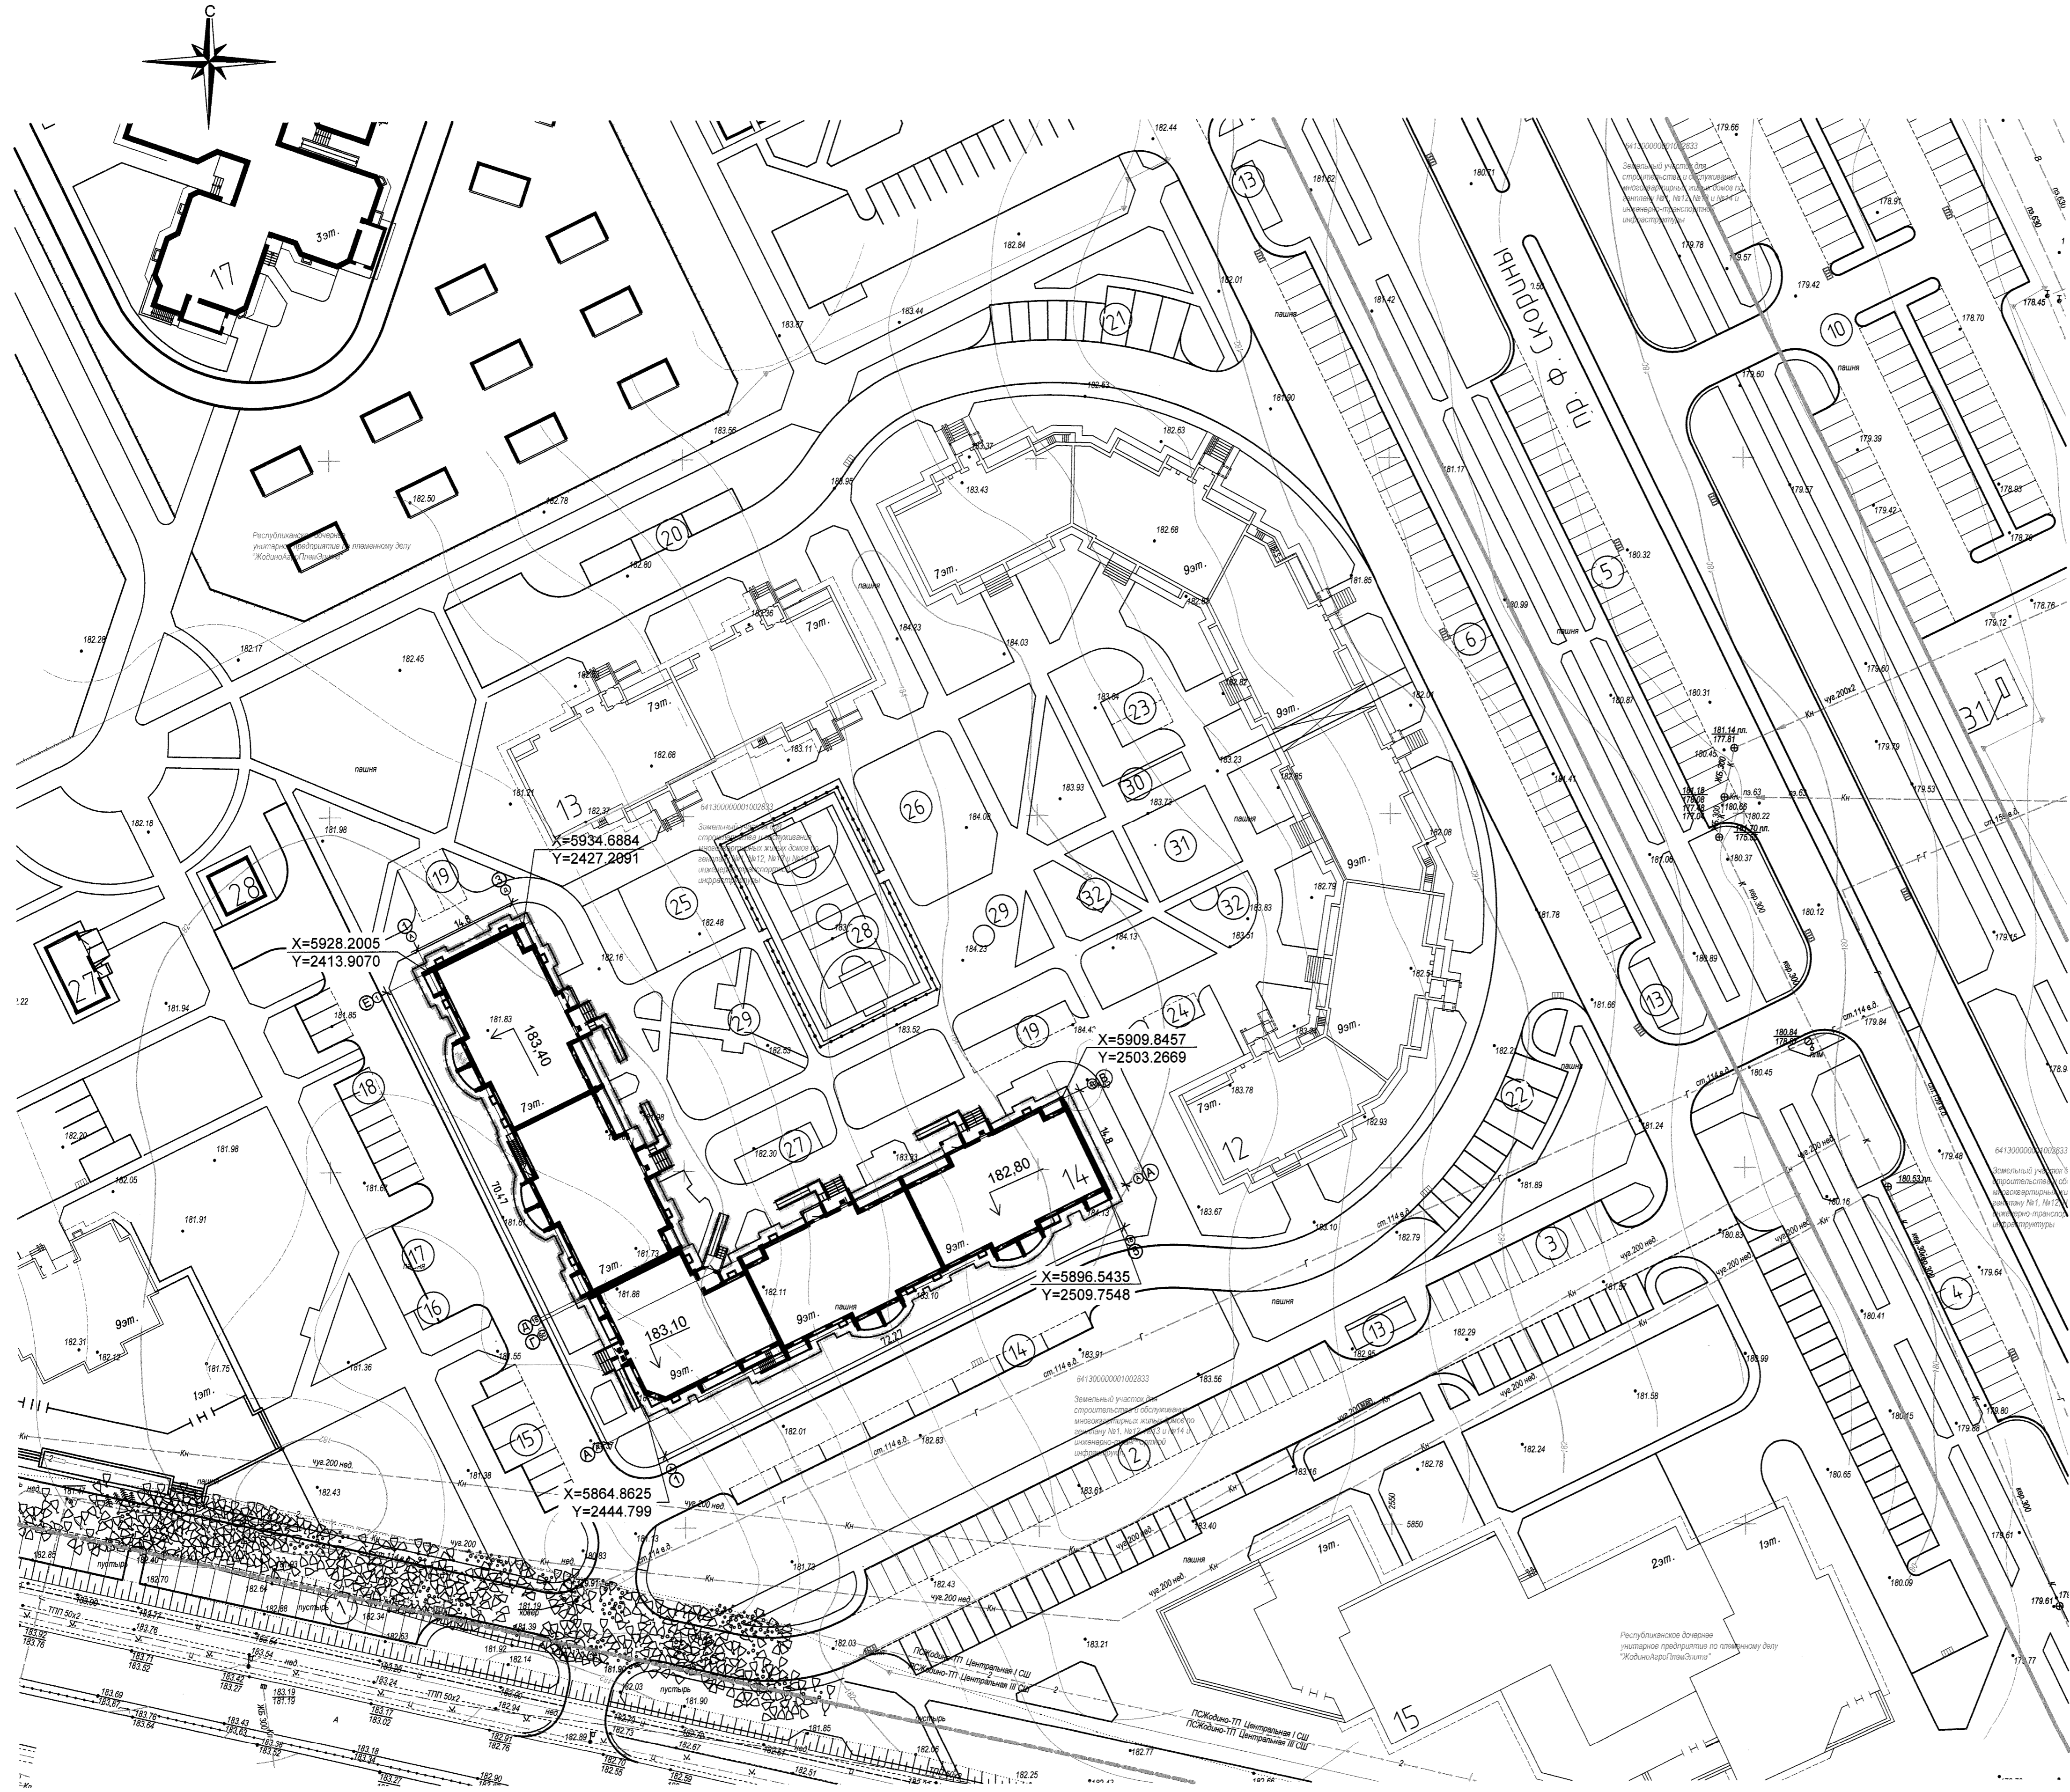

Система высот Балтийская
 Система координат г. Жодино
 Заявление-задание №
 Пл. инв. №+6+2,14,15, +5+2,2,3,4


18/20						54/20- ПП					
"Многоквартирные жилые дома, объекты социальной и инженерно-транспортной инфраструктуры (микрорайон №9) в районе г. Жодино Минской области. Внеплощадочные инженерные сети. I очередь"						Многоквартирный жилой дом по ПДП №14 в микрорайоне №9 г. Жодино					
Изм.	Колч.	Лист	№ док.	Подпись	Дата	Изм.	Колч.	Лист	№ док.	Подпись	Дата
Нач. отд.	Проничев И.Б.	04.20				Нач. отд.	Морозова	11.21			
Выполнил	Лобода М.И.	04.20				Разработал	Феоктистова	11.21			
Проверил	Трусов А.С.	04.20				Проверил	Морозова	11.21			
Копировал	Насуров В.В.	04.20				Н. контр.	Шаблак	11.21			
ИТ Контроль	Проничев И.Б.	04.20				Утвердил	Морозова	11.21			

Составлено:	Л.С.С.	Л.С.С.	Л.С.С.
Проверено:	Л.С.С.	Л.С.С.	Л.С.С.
Утверждено:	Л.С.С.	Л.С.С.	Л.С.С.
Дата:	11.21	11.21	11.21

12.04.21



СИТУАЦИОННАЯ СХЕМА

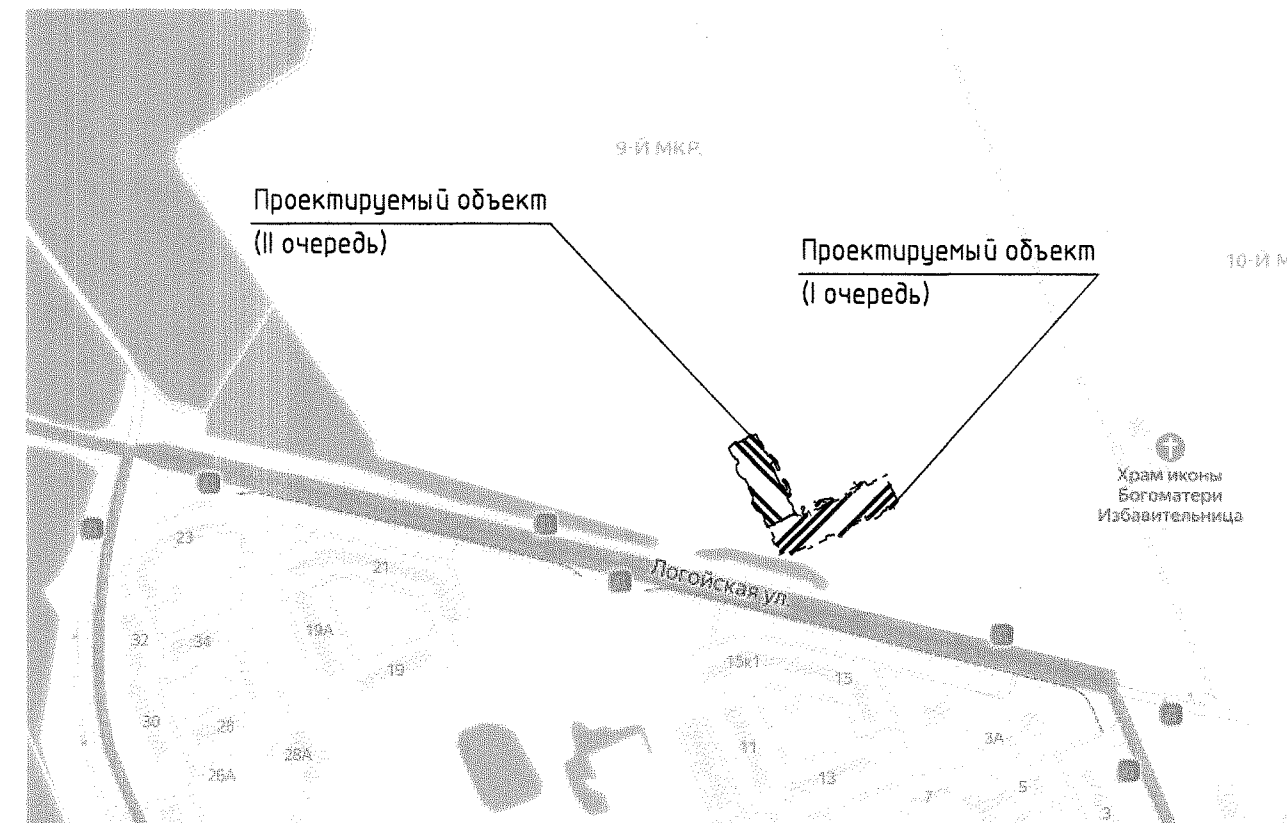

Ведомость жилых и общественных зданий и сооружений

Номер по плану	Наименование и обозначение	Этажность	Здание	Количество		Площадь, м²		Строительный объем, м³	
				квартир	зданий	застройки	общая	здания	бесцо
12	Жилой дом	7-9	1	168	168	Объект 26/21 КУП "Институт "Борисовпроект"			
13	Жилой дом	7	1	56	56	Объект 21.001.000 "Солвектор-С"			
14	Жилой дом	7-9	1	107-1 оч. 56-1 оч.	107-1 оч. 56-1 оч.	1273,18-1 оч. 862,32-1 оч.	6525,35-1 оч. 3524,69-1 оч.	32446,56-1 оч. 18002,08-1 оч.	32446,56-1 оч. 18002,08-1 оч.
15	Общественный центр	2	1	-	-	Перспективное строительство			
17	Детский сад на 230 мест	3	1	-	-	Перспективное строительство			
27	ПНС	1	1	-	-	объект 18/20 КУП "Институт "Борисовпроект"			
28	Распределит. пункт совмещ. с трансф. подст.	1	1	-	-	объект 18/20 КУП "Институт "Борисовпроект"			
31	ЩРП	1	1	-	-	объект 18/20 КУП "Институт "Борисовпроект"			

Ведомость площадок

Номер по плану	Условное обозначение	Наименование	Кол. шт.	Обозначение типового проекта
1	—	Парковка на 50 машиномест	1	Объект 18/20
2	—	Парковка на 29 машиномест	1	Объект 18/20
3	—	Парковка на 11 машиномест	1	Объект 18/20
4	—	Парковка на 15 машиномест	1	Объект 18/20
5	—	Парковка на 28 машиномест	1	Объект 18/20
6	—	Парковка на 43 машиноместа	1	Объект 18/20
10	—	Парковка на 309 машиномест	1	Объект 18/20
13	—	Площадка для мусороконтейнеров	3	Объект 18/20
14	—	Парковка на 8 машиномест	1	Объект 18/20
15	—	Парковка на 7 машиномест, 6 м. ч. 3 машиноместа для физически ослабленных лиц	1	Объект 18/20
16	—	Площадка для чистки вещей	1	Объект 18/20
17	—	Площадка для мусороконтейнеров	1	Объект 18/20
18	—	Парковка на 10 машиномест	1	Объект 18/20
19	—	Парковка на 2 машиноместа для физически ослабленных лиц	2	Объект 18/20
20	—	Парковка на 3 машиноместа для физически ослабленных лиц	1	Объект 18/20
21	—	Парковка на 9 машиномест, 6 м. ч. 3 машиноместа для физически ослабленных лиц	1	Объект 18/20
22	—	Парковка на 9 машиномест, 6 м. ч. 3 машиноместа для физически ослабленных лиц	1	Объект 18/20
23	—	Парковка на 2 машиноместа для физически ослабленных лиц	1	Объект 18/20
24	—	Парковка на 1 машиноместо для физически ослабленных лиц	1	Объект 18/20
25	—	Площадка для игр детей дошкольного возраста	1	Объект 18/20
26	—	Площадка для игр детей школьного возраста	1	Объект 18/20
27	—	Велосипедная парковка	1	Объект 18/20
28	—	Универсальная спортивная площадка	1	Объект 18/20
29	—	Площадка отдыха	2	Объект 18/20
30	—	Велосипедная парковка	1	Объект 18/20
31	—	Площадка для игр детей дошкольного возраста	1	Объект 18/20
32	—	Площадка отдыха	2	Объект 18/20

Условные обозначения:
 — 1 — 1 — граница работ объекта 54/20 I очередь
 — 2 — 2 — граница работ объекта 54/20 II очередь
 — — красные линии улиц

Примечание: граница работ проходит по отмостке

Примечание: на проектируемой территории была разработана предварительная инженерная подготовка в объекте 18/20 I очередь КУП "Институт "Борисовпроект". Растительный грунт снимается перед началом работ, истовый уровень на благоустройство территории на объекте 18/20.

Система высот Балтийская
 Система координат г. Жодино
 Заявление-задание №
 Пл. инв. №+6;2;14,15, +5+2;2,3,4

18/20						54/20-ГП					
*Многоквартирные жилые дома, объекты социальной и инженерно-транспортной инфраструктуры (микрорайон №9) в районе г. Жодино Минской области. Внеплощадочные инженерные сети. I очередь						Многоквартирный жилой дом по ПДП №14 в микрорайоне №9 г. Жодино					
Изм.	Кол.	Лист	№ док.	Подпись	Дата	Изм.	Кол.	Лист	№ док.	Подпись	Дата
Нач. отдела	Проняев И.Б.				04.20	1	3				
Выполнит.	Лобода М.И.				04.20						
Проверил	Трусев А.С.				04.20						
Копировал	Насуров В.В.				04.20						
И.Контроль	Проняев И.Б.				04.20						

Создано: []
 Изм. 3 ТО []
 Изм. 4 ТО []
